tekening 1

A3

Kadastar

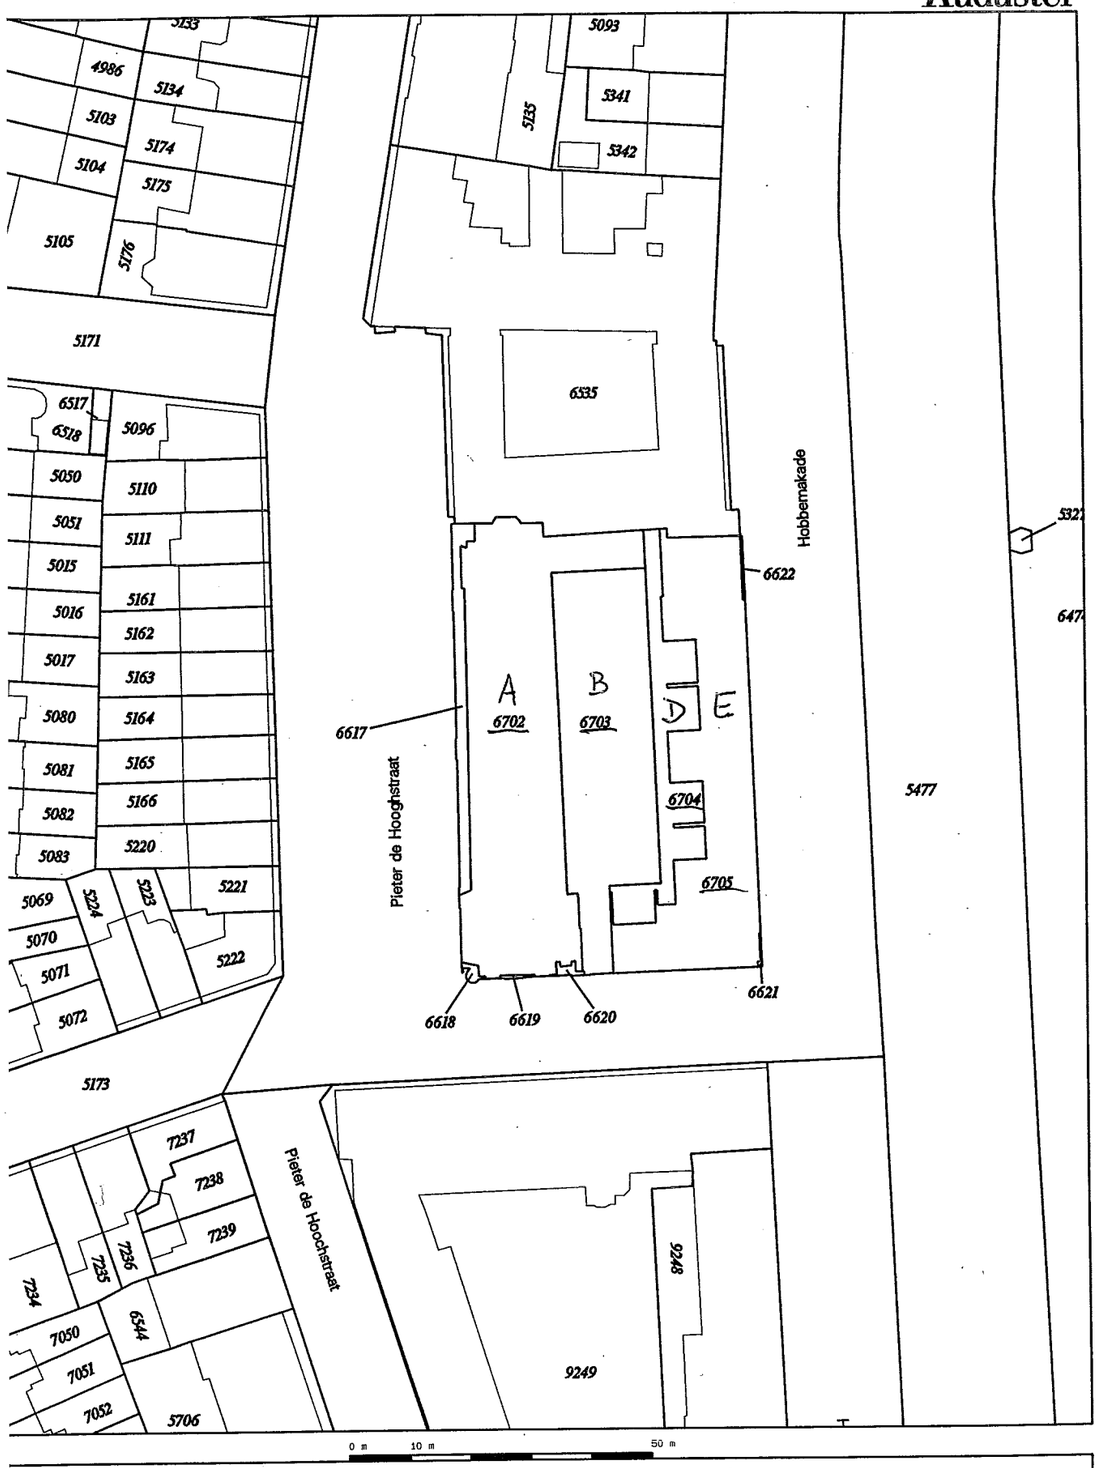

Deze kaart is noordgericht

Klantreferentie

Legenda

5 Perceelnummer
6 Huisnummer
- Kadastrale grens
- Bebouwing/topografie

luidend uittreksel, AMSTERDAM, 23 juli 1997.
der van het kadaster en de openbare registers

Uittreksel uit de kadastrale kaart

Kadastrale gemeente	AMSTERDAM R
Sektie	R
Perceelnummer	6702
Schaal	[redacted]

Aan dit uittreksel mogen geen maten worden ontleend.
De auteursrechten zijn voorbehouden aan de Dienst voor het kadaster en de openbare registers

tekening 2 - A

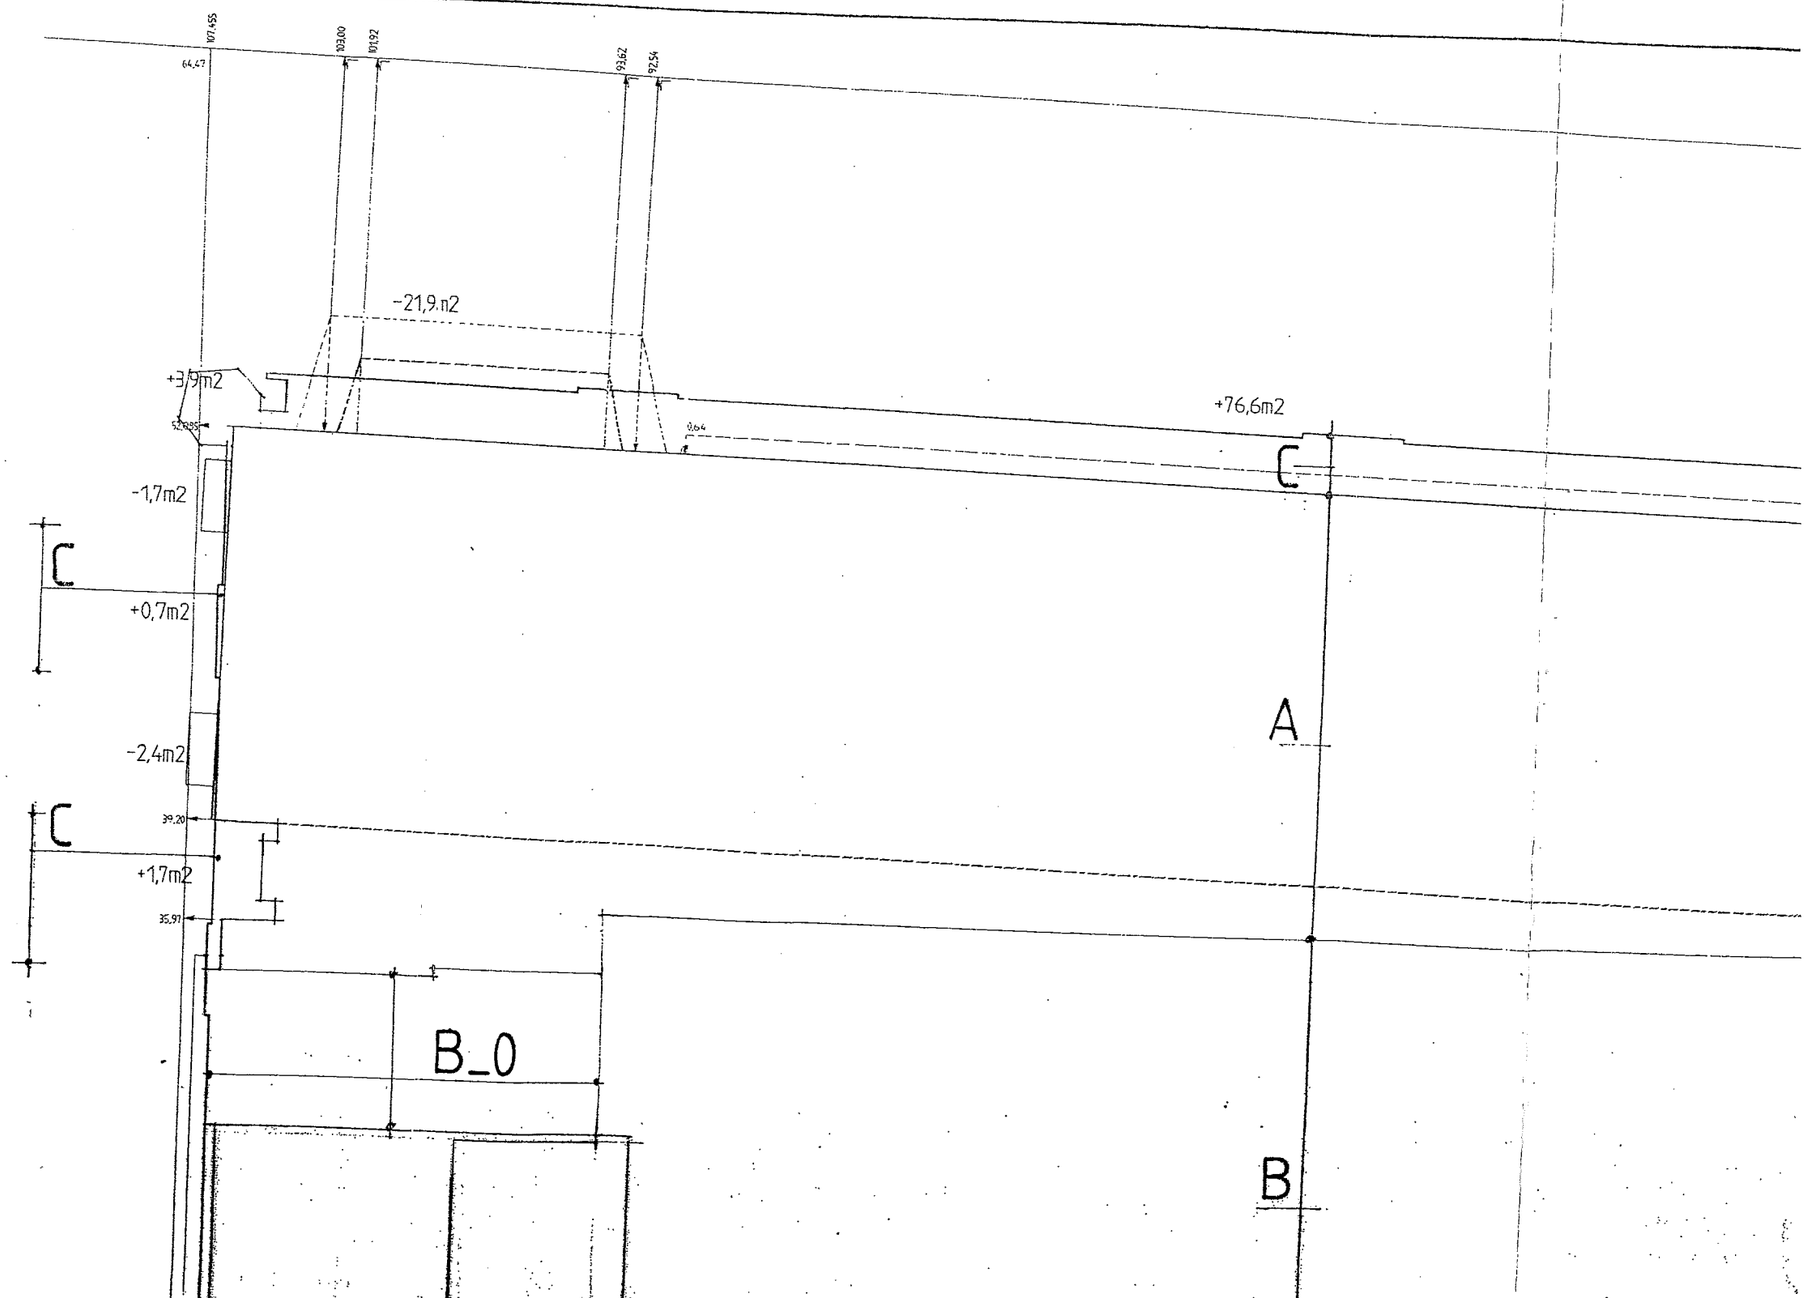
107,455
64,47
103,00
101,92
93,62
92,54
-21,9m2
+3,9m2
+76,6m2
-1,7m2
C
+0,7m2
A
-2,4m2
39,20
C
+1,7m2
35,97
B_0
B

tekening 2-B

+76,6m2
C
A
B
35,31
32,37
54,22
31,19 (+1,90)
0,90
0,64
12,35
13,80
11,45
43,78
43,555
40,12
20,01
12,895
39,46
39,16
39,45
39,60

tekening 2-C

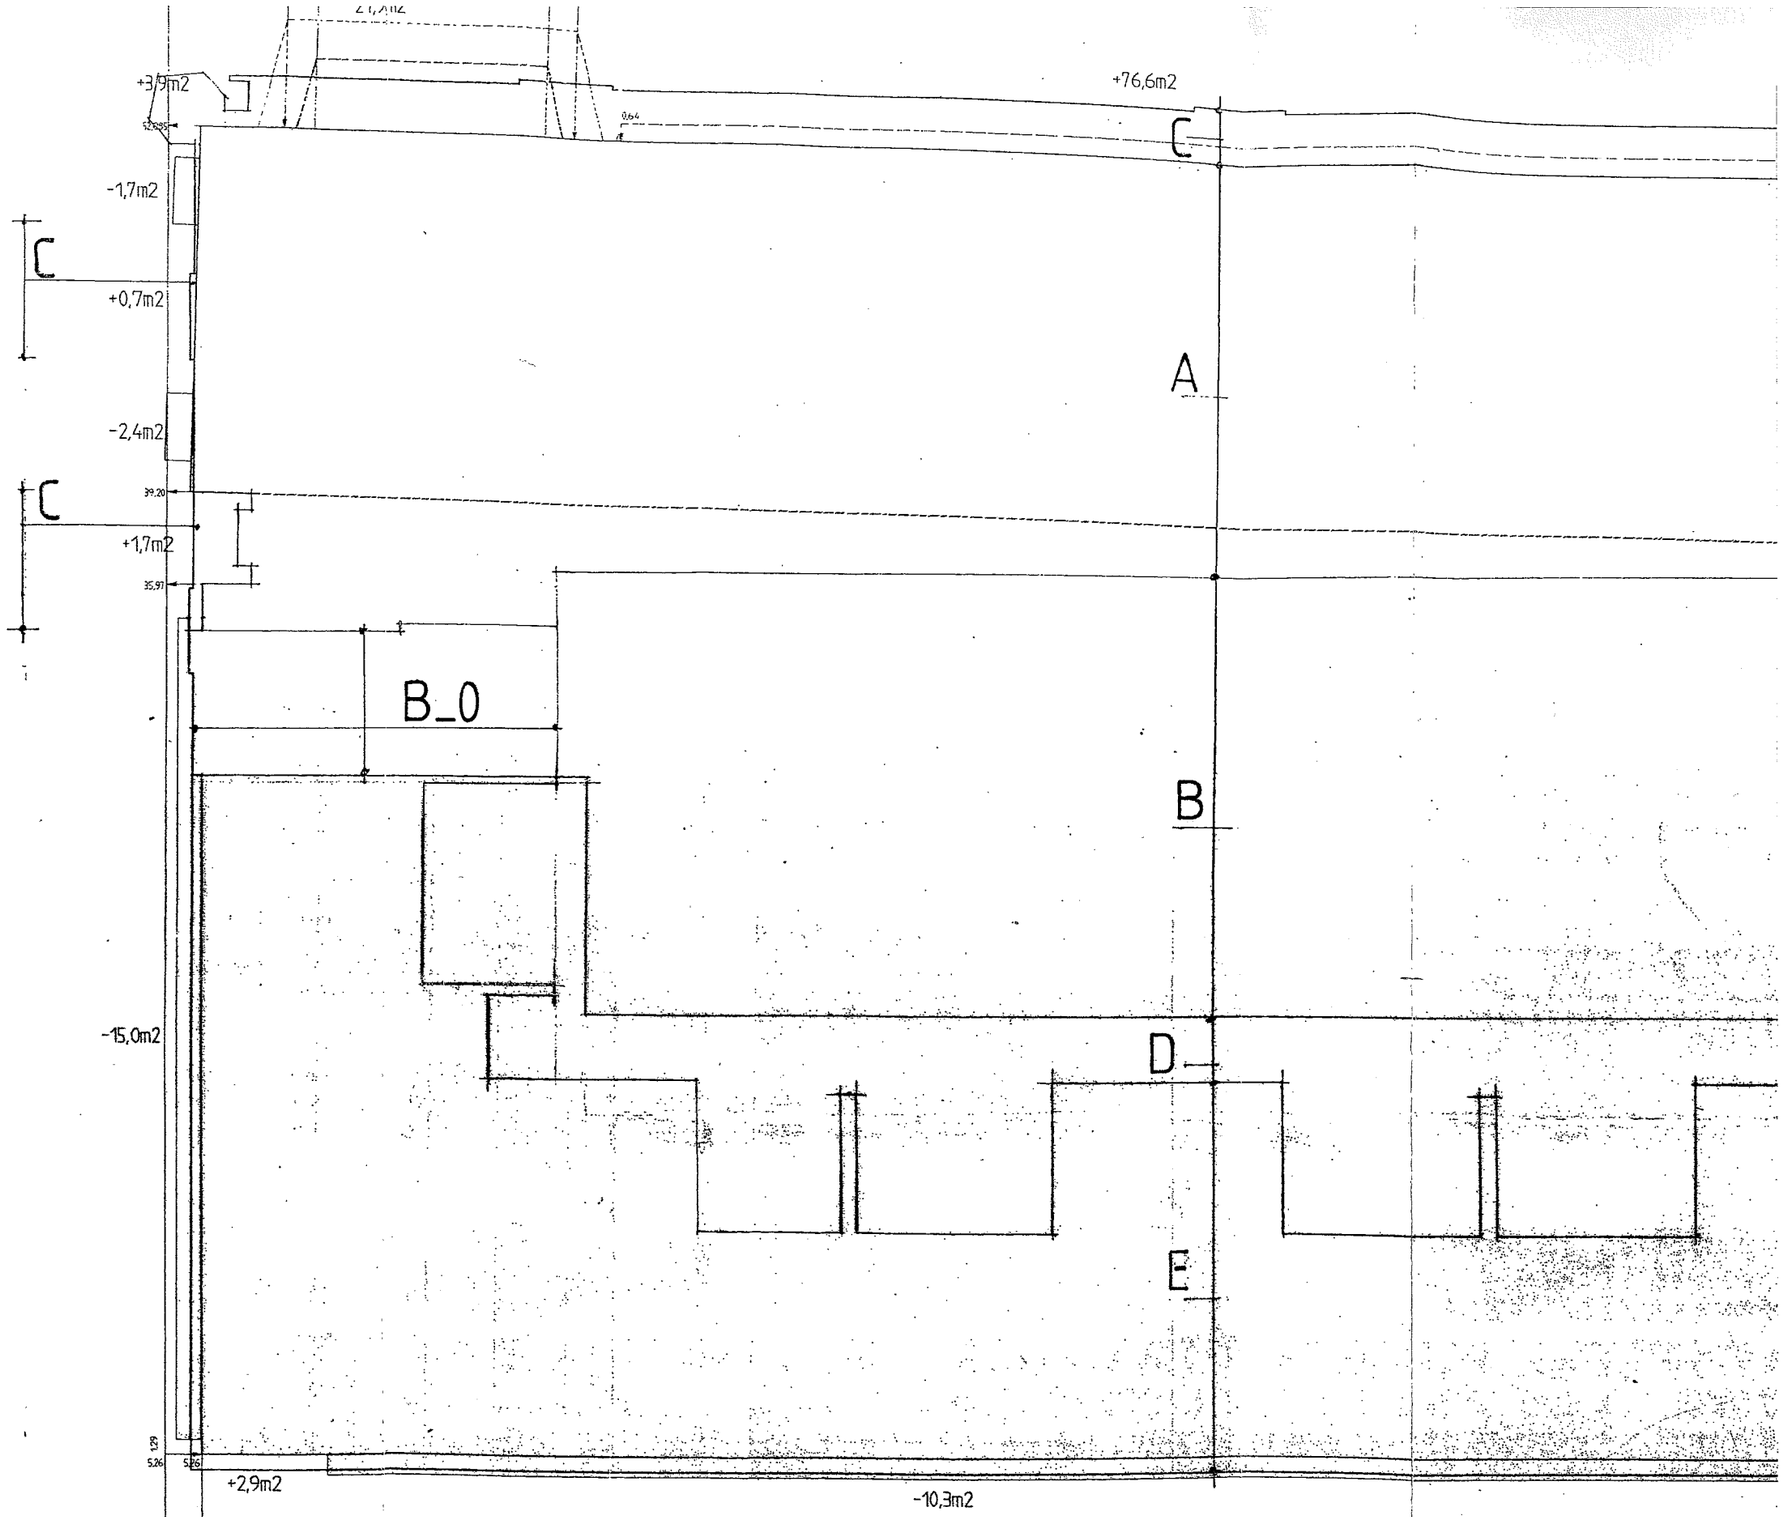

grondtekening no 2 begane grond

tekening 2-D

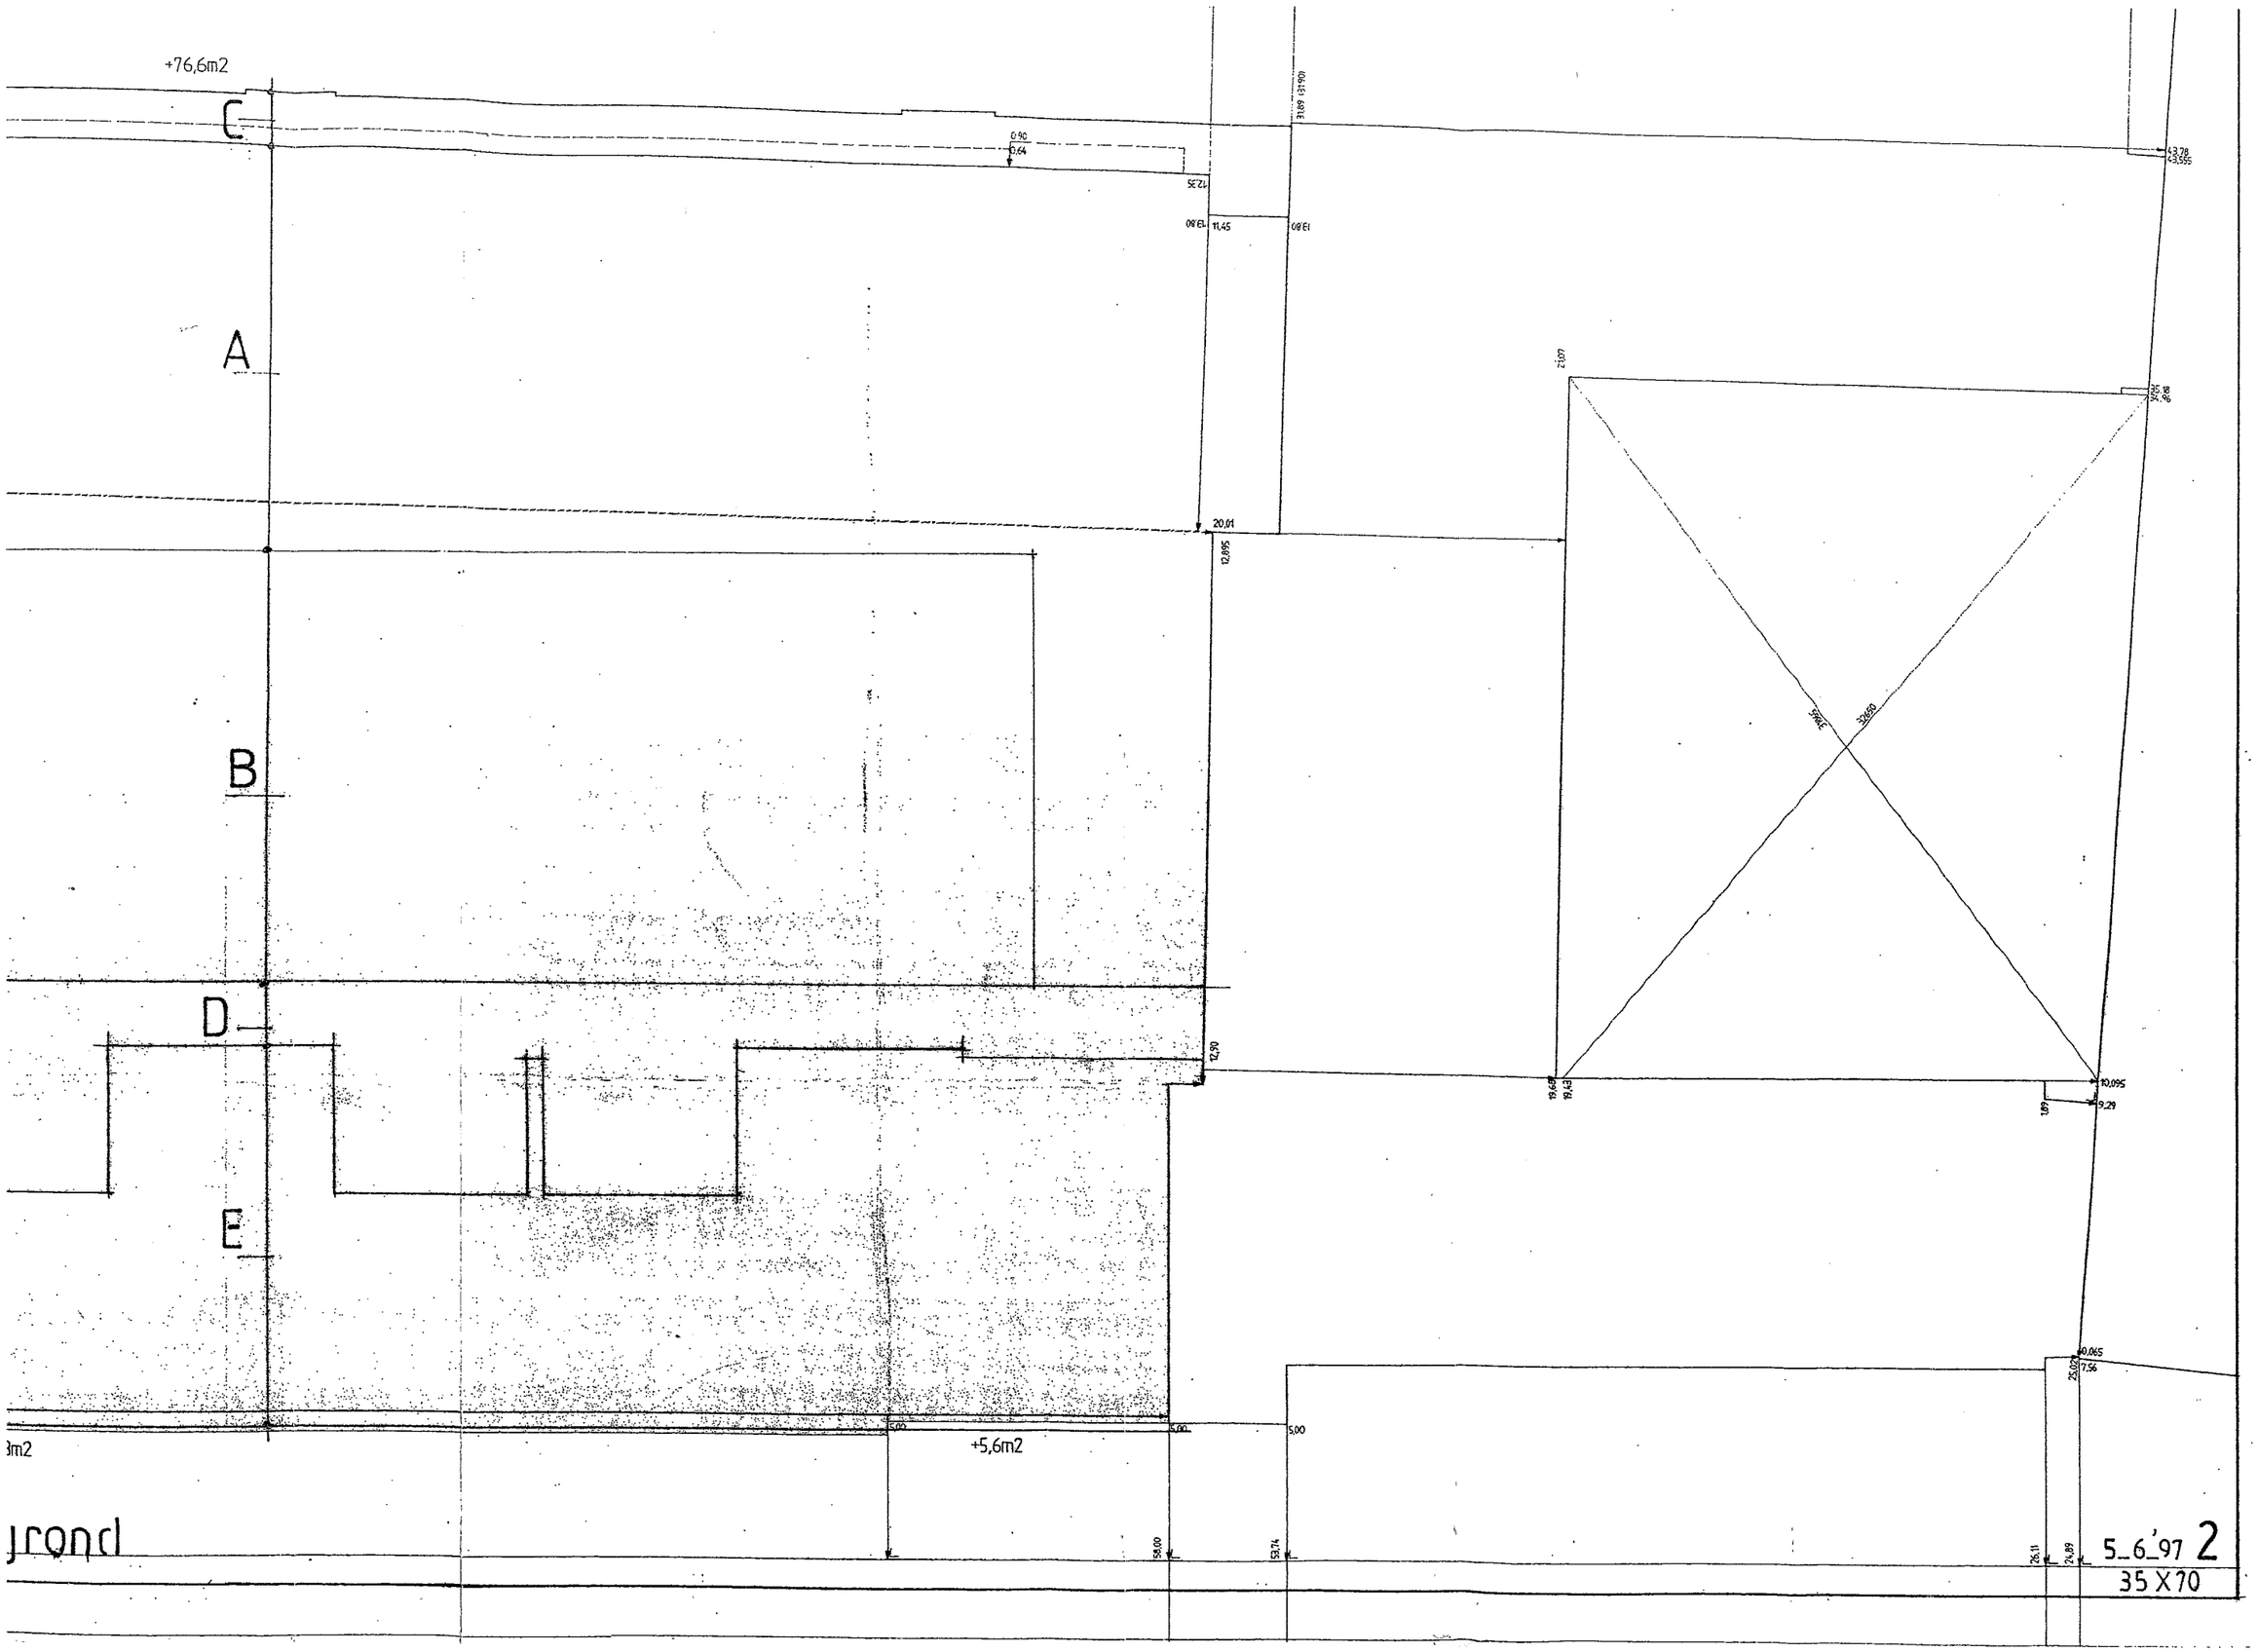
+76,6m2
C
A
B
D
E
0,90
0,64
12,35
11,45
20,01
12,895
12,90
31,89
31,501
43,78
43,555
21,07
35,98
34,46
19,69
19,43
10,095
9,29
1,09
40,065
25,02
7,56
5,00
+5,6m2
58,00
53,74
26,11
24,89
5_6_'97 2
35 X 70

Teleening 3-A

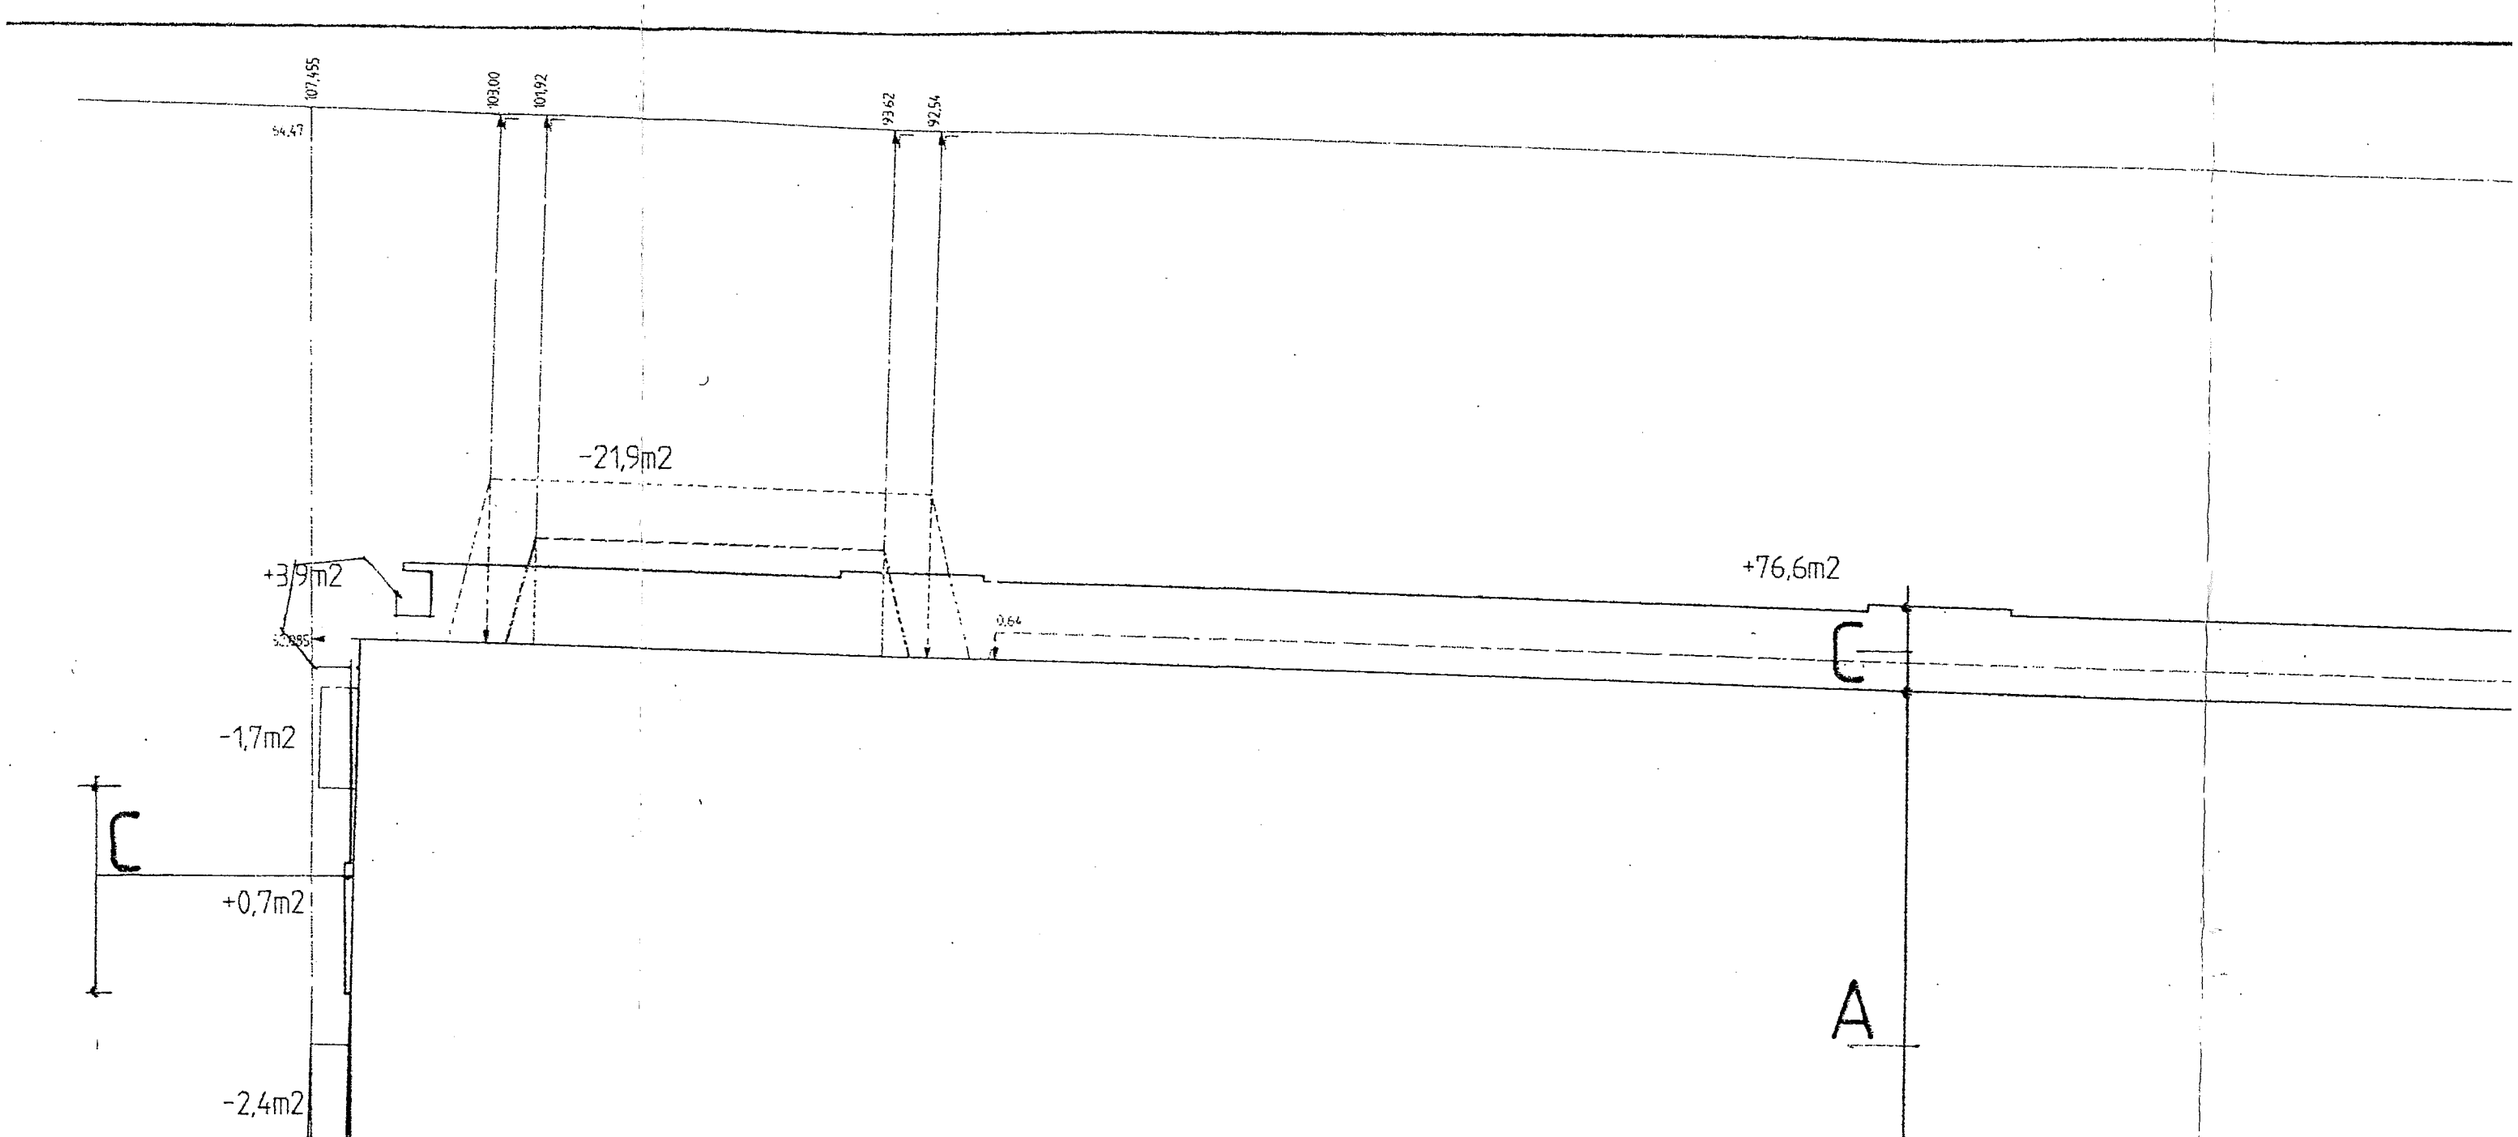

tekening 3-B

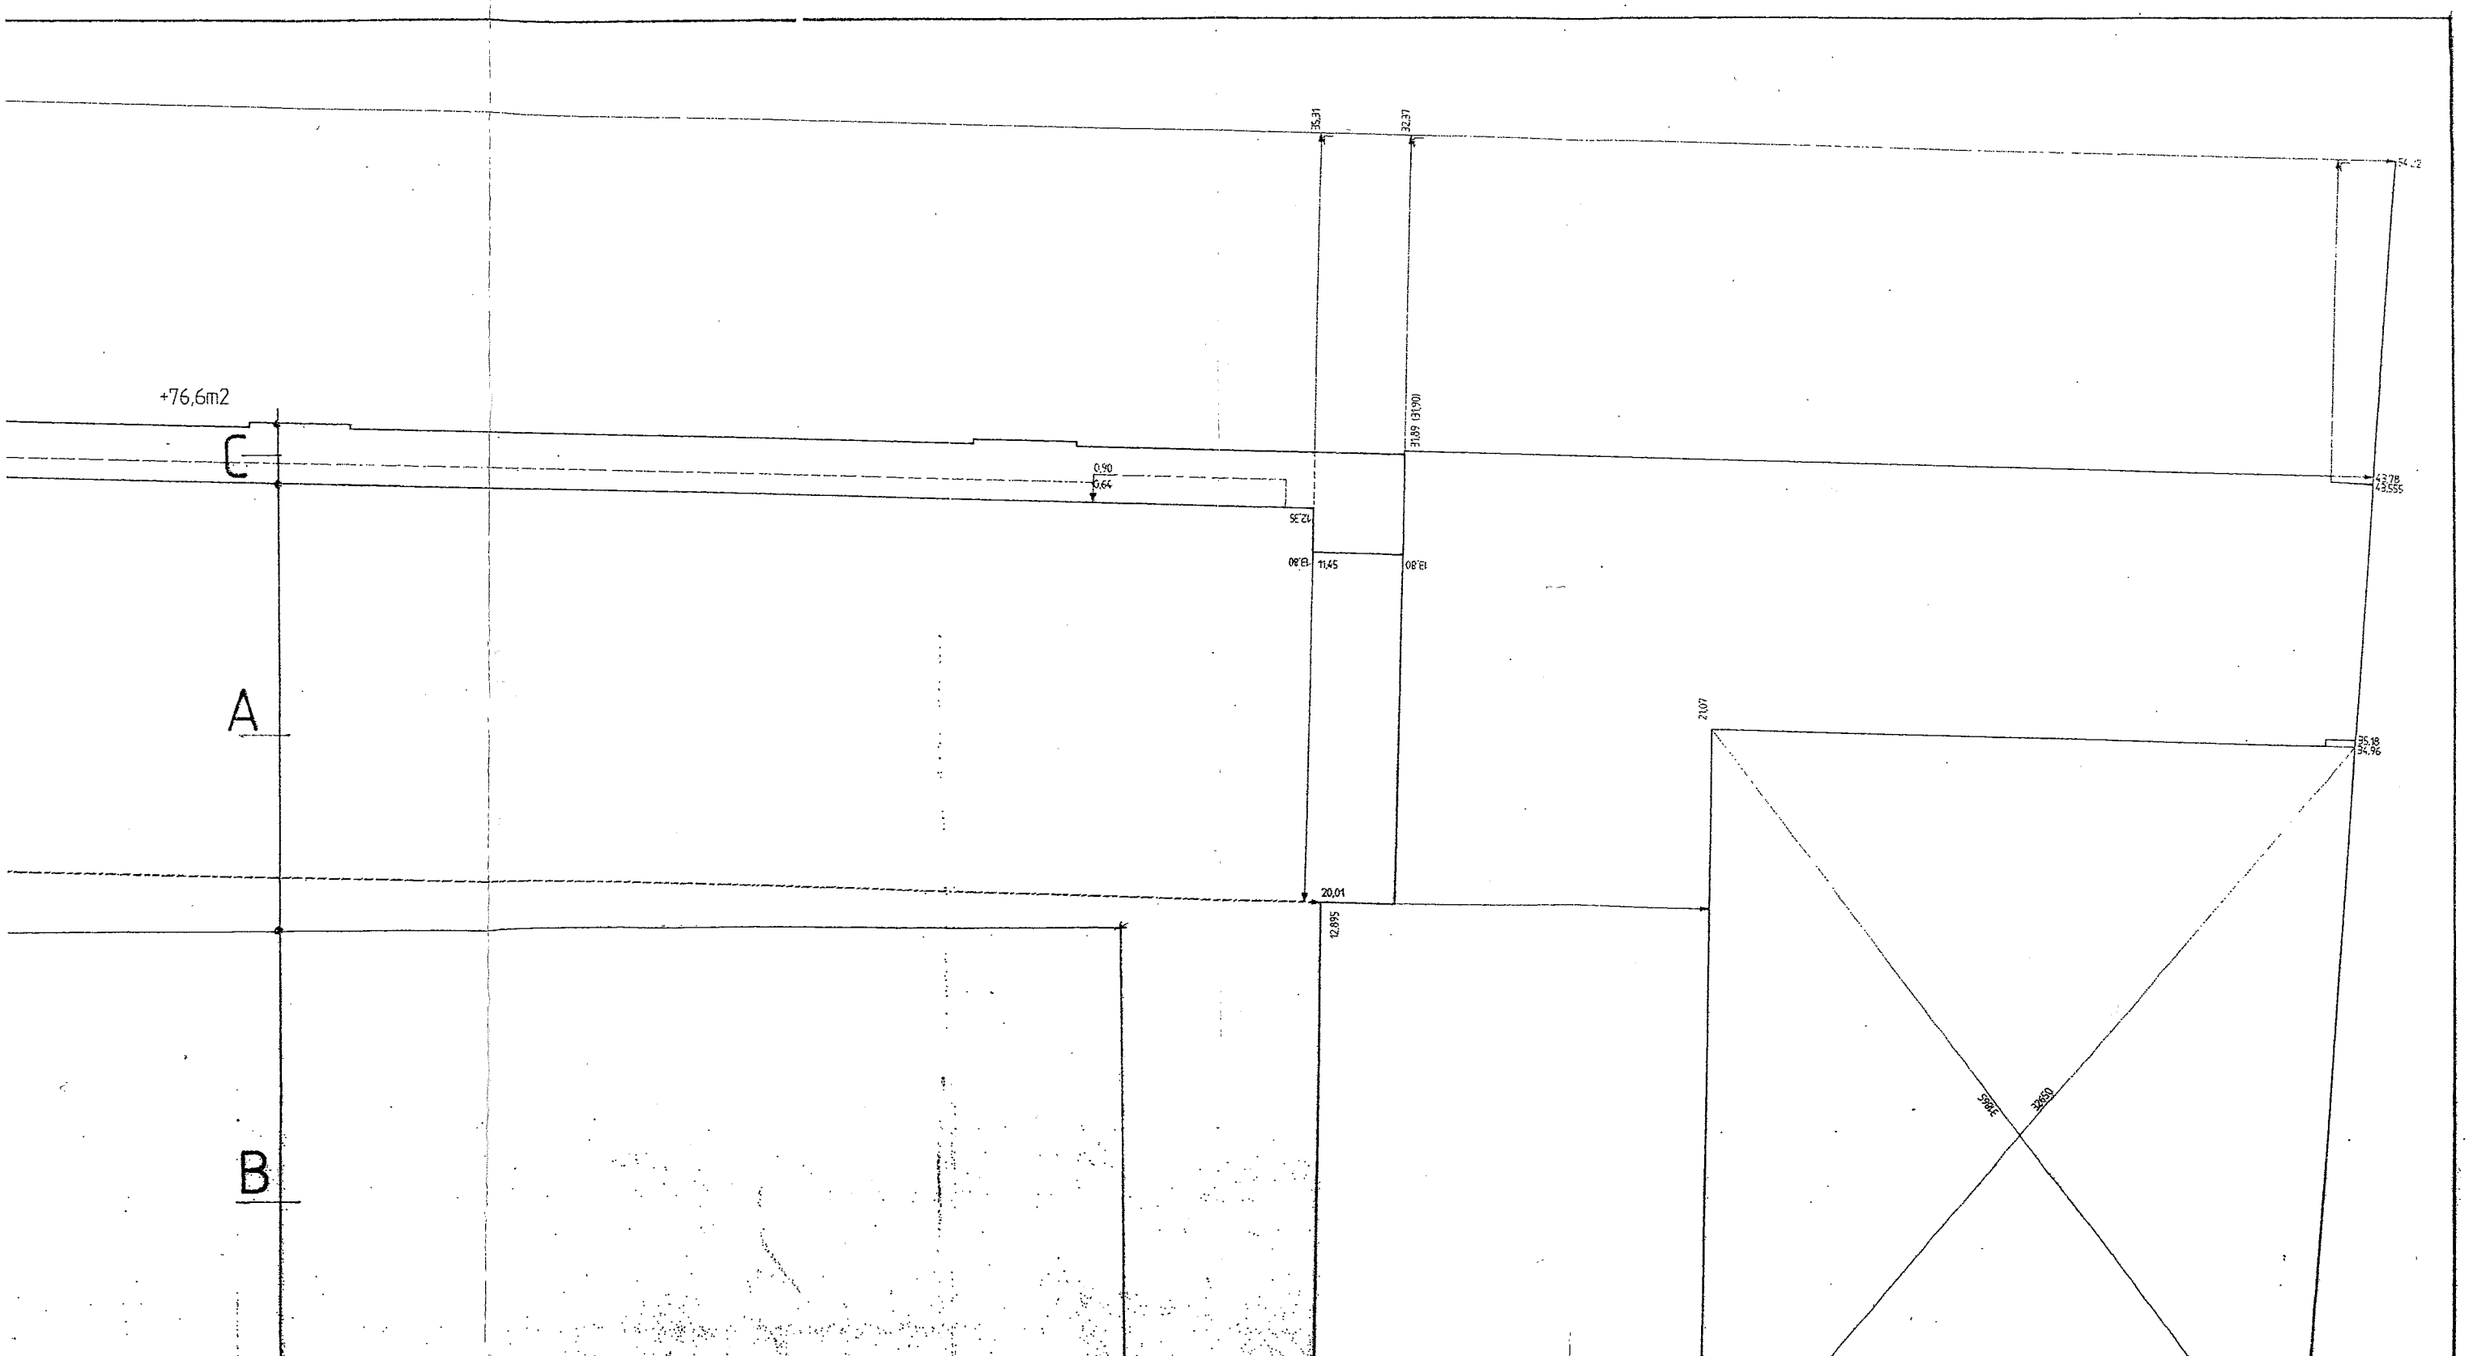
+76,6m2
C
A
B
35,31
32,37
31,89 (31,90)
0,90
0,64
12,35
13,80
11,45
13,80
20,01
12,895
21,07
35,18
34,96
42,78
43,555
39,65
39,60

tekening 3-C

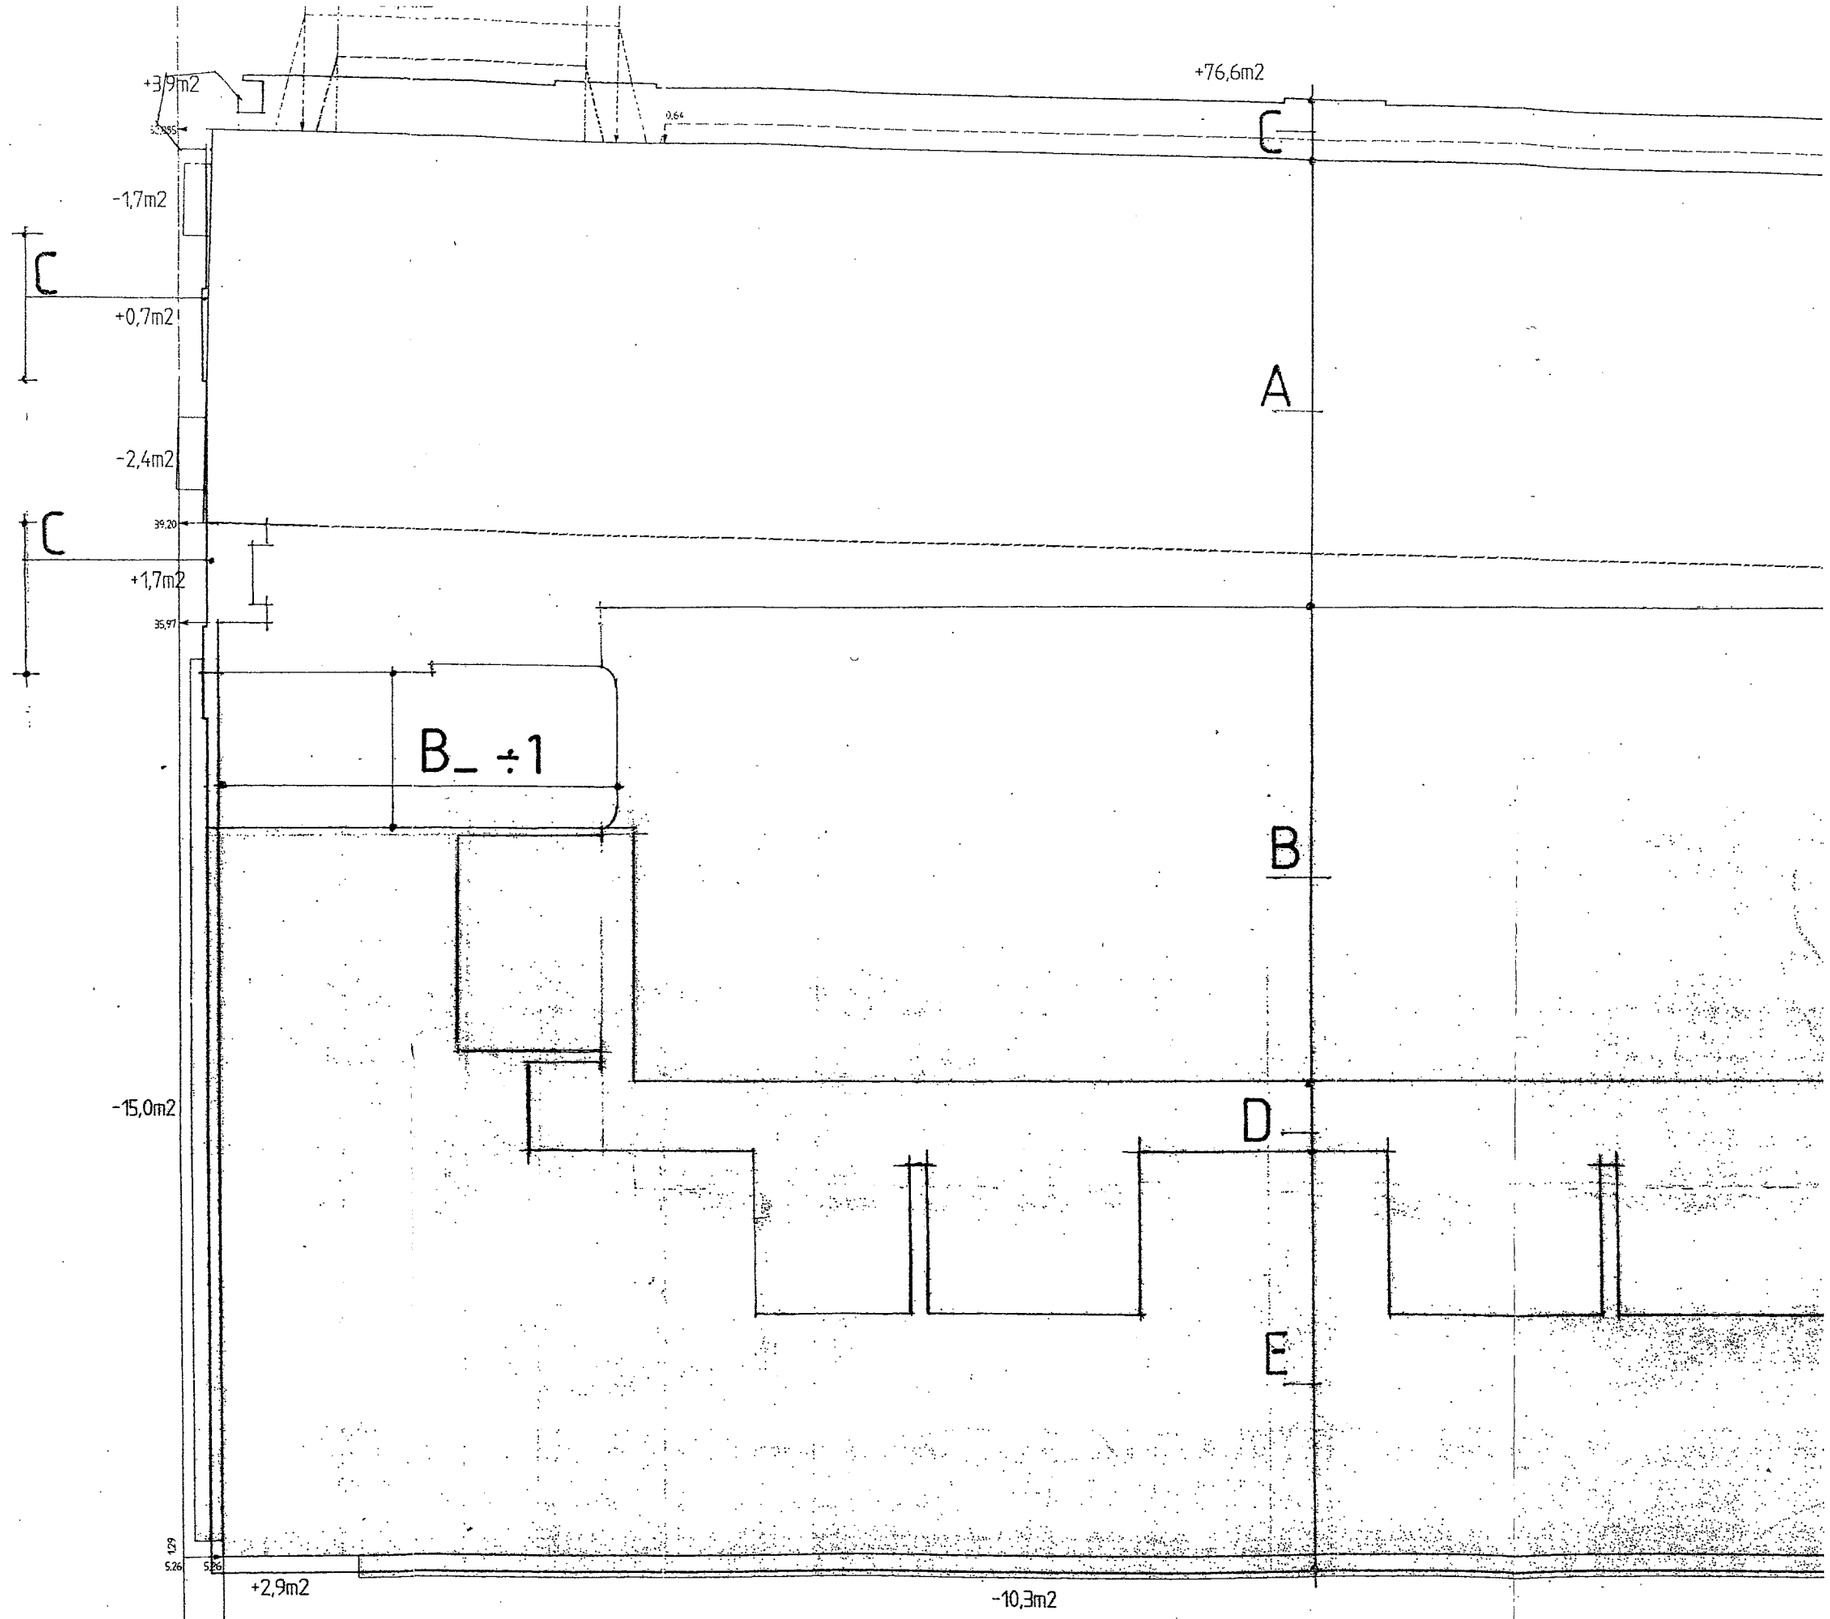

grondtekening no 3 kelder ÷1

Telening 3-D

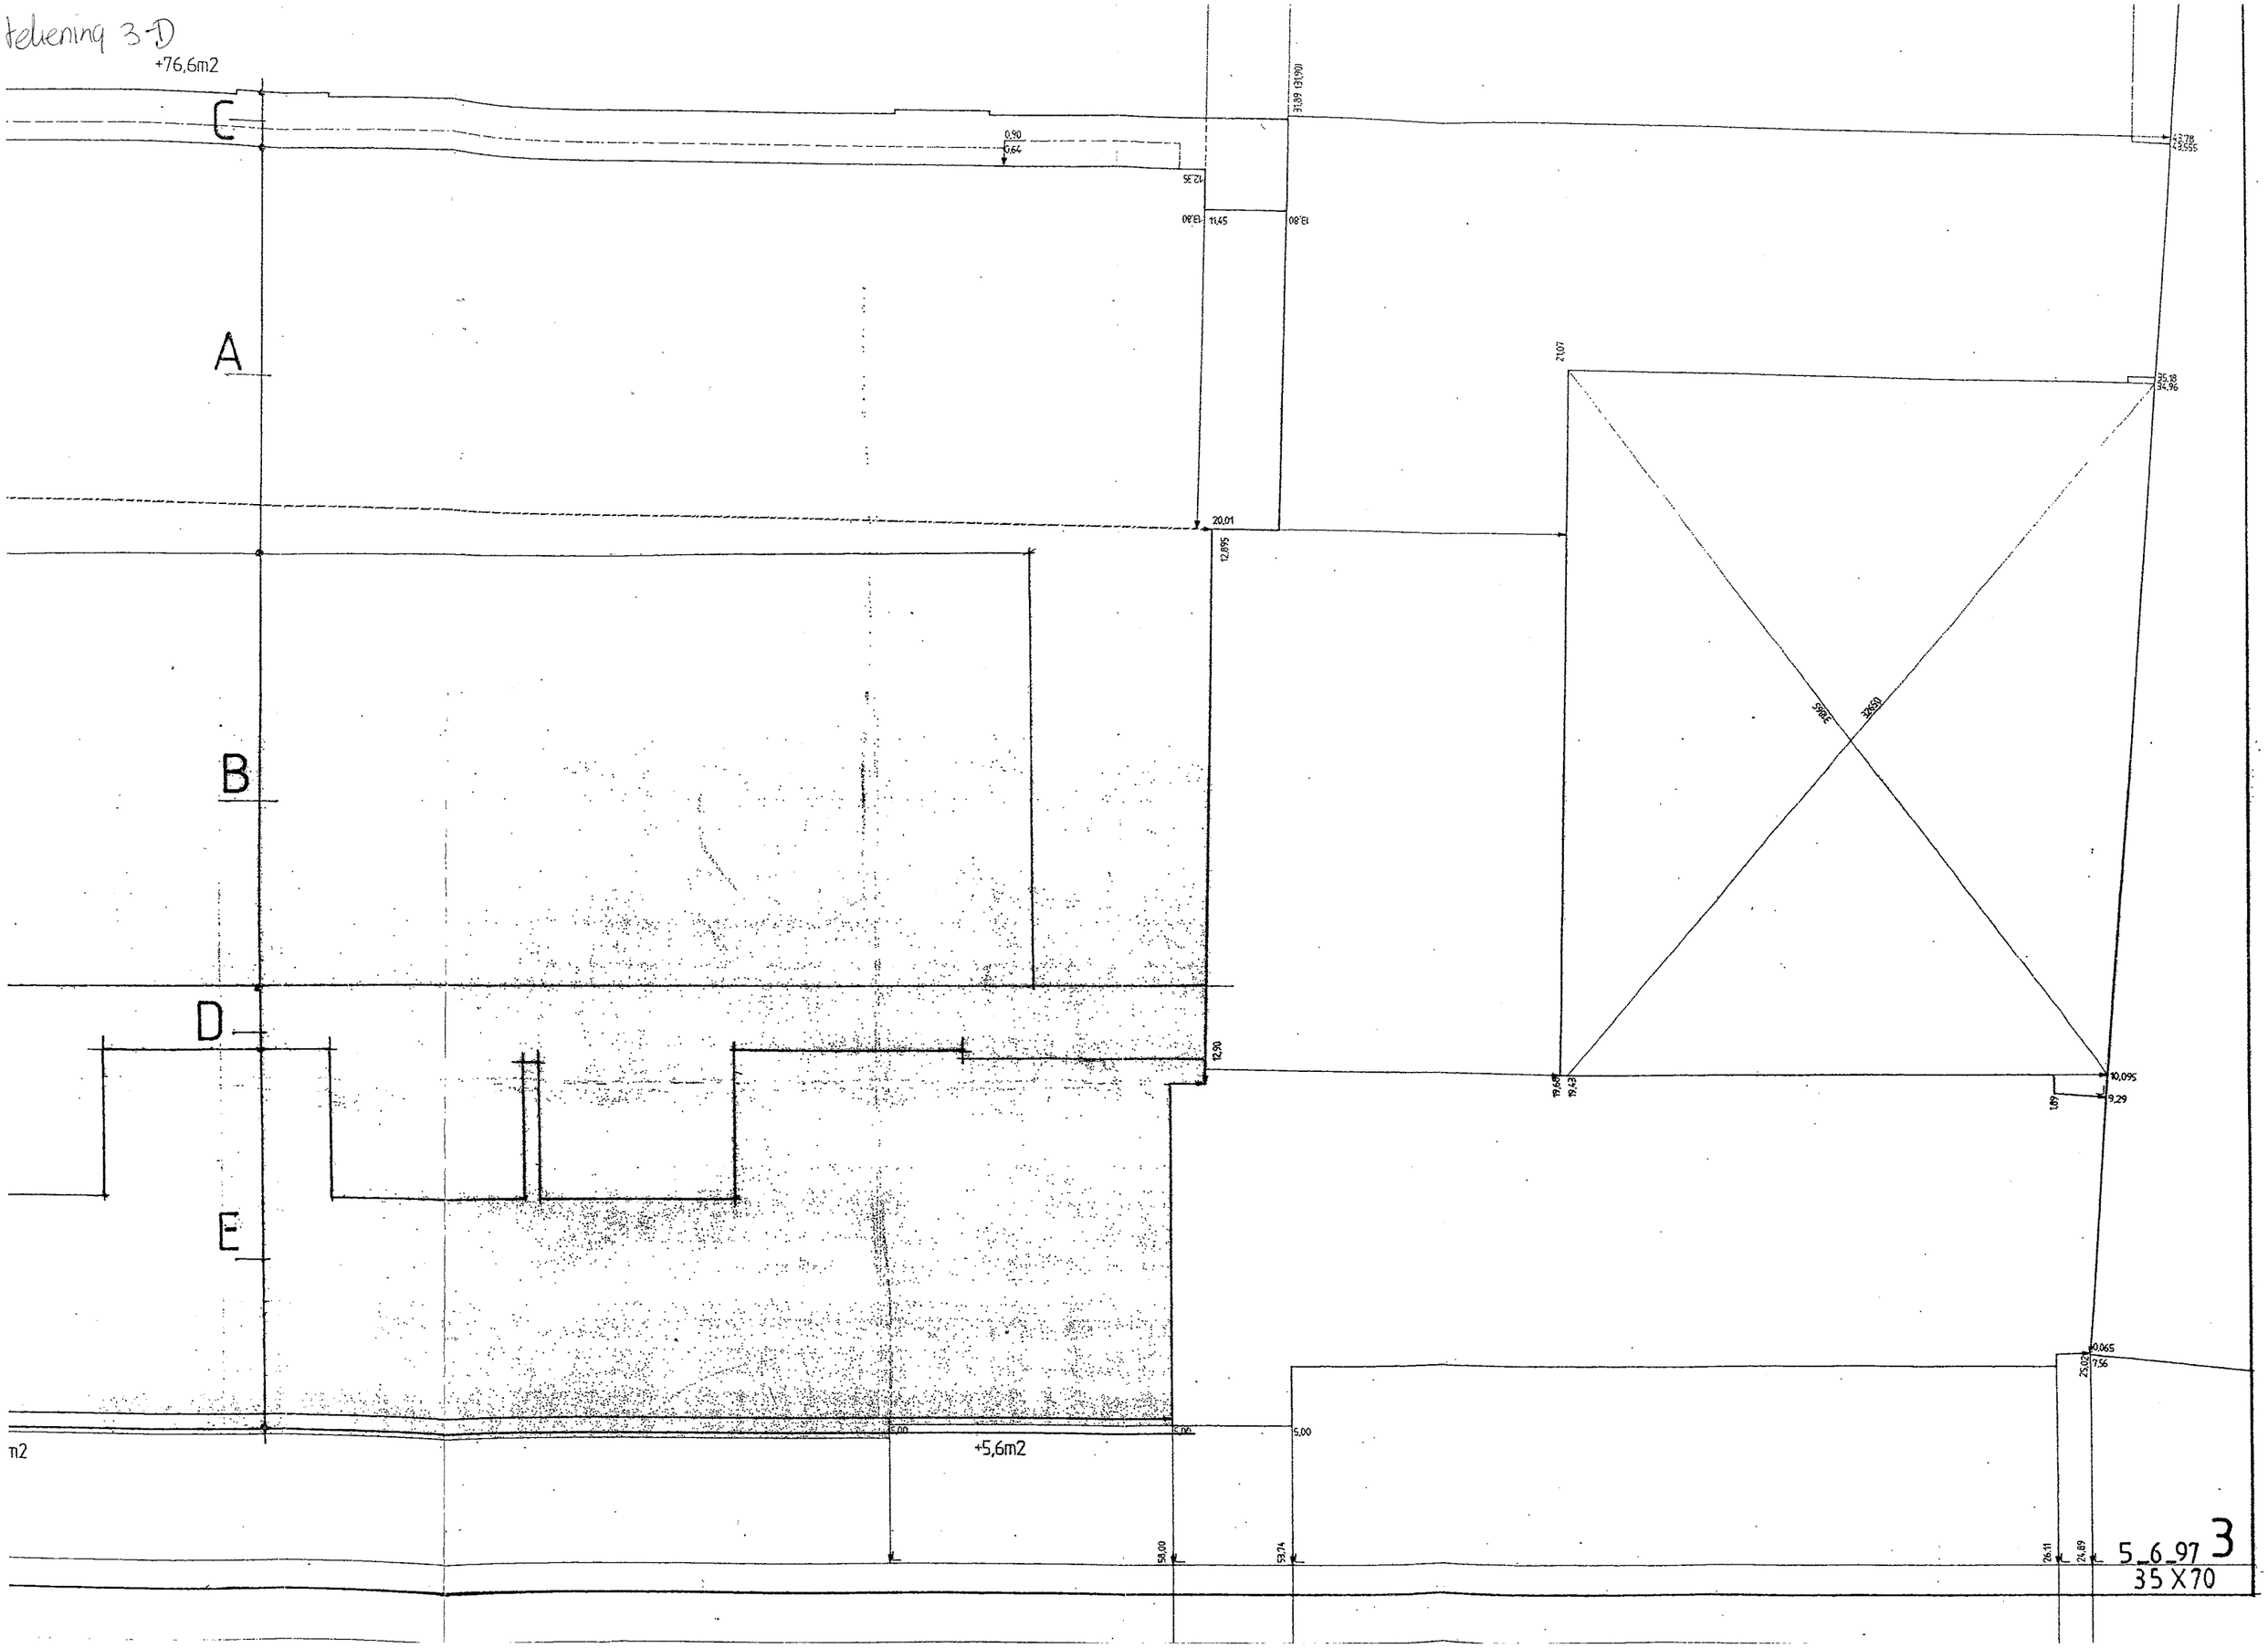
+76,6m2
C
A
B
D
E
0,90
0,64
12,35
13,80
11,45
13,80
37,89 (3,90)
42,78
43,555
21,07
35,18
34,96
20,01
12,895
12,90
19,69
19,43
10,095
9,29
1,89
0,065
7,56
25,02
5,00
5,00
5,00
+5,6m2
n2
50,00
53,74
26,11
24,89
5_6_97 3
35 X 70

tekening 4-A

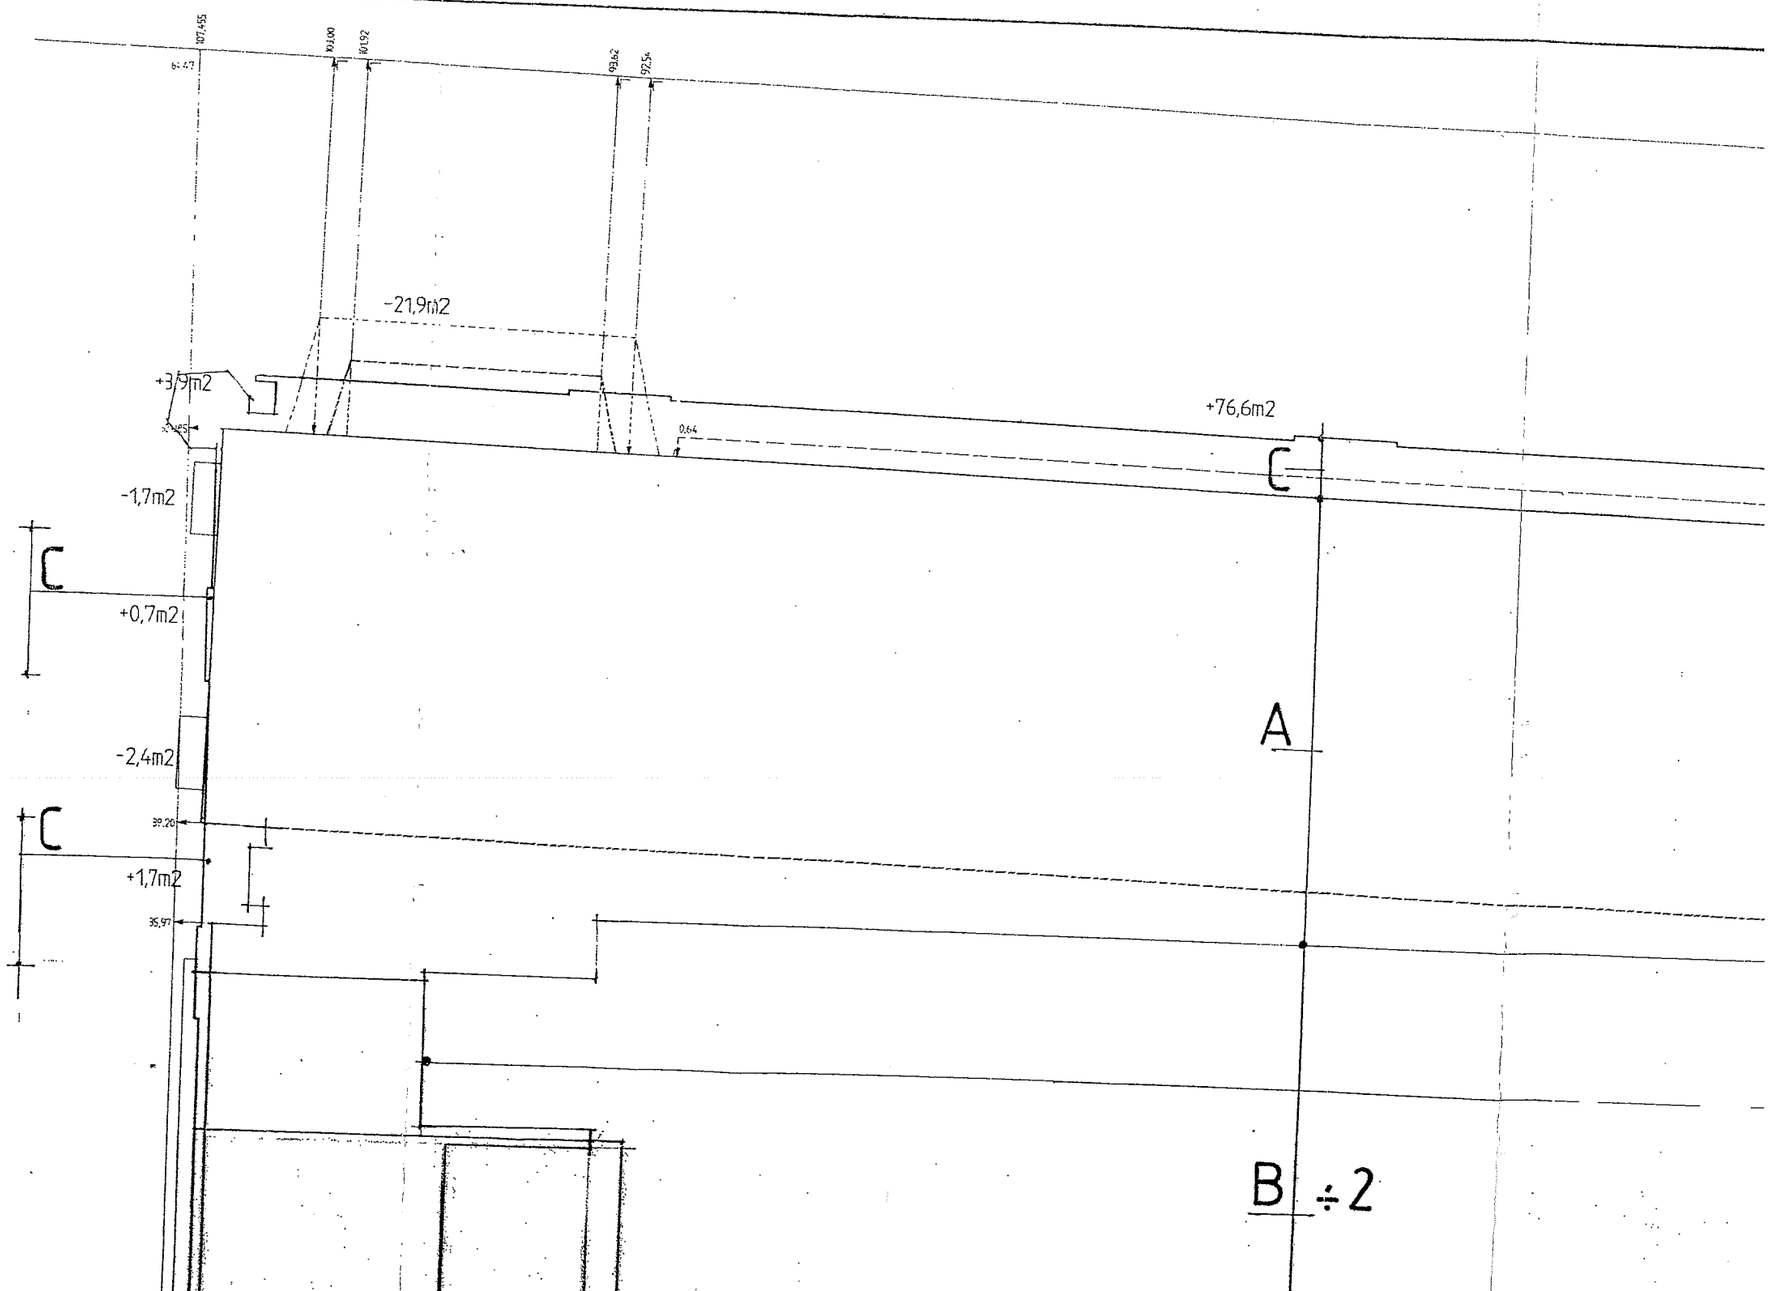
107,455
103,00
101,92
99,62
97,54
-21,9m2
+3,9m2
+76,6m2
-1,7m2
+0,7m2
-2,4m2
+1,7m2
C
C
C
A
B ÷ 2

tekening 4-B

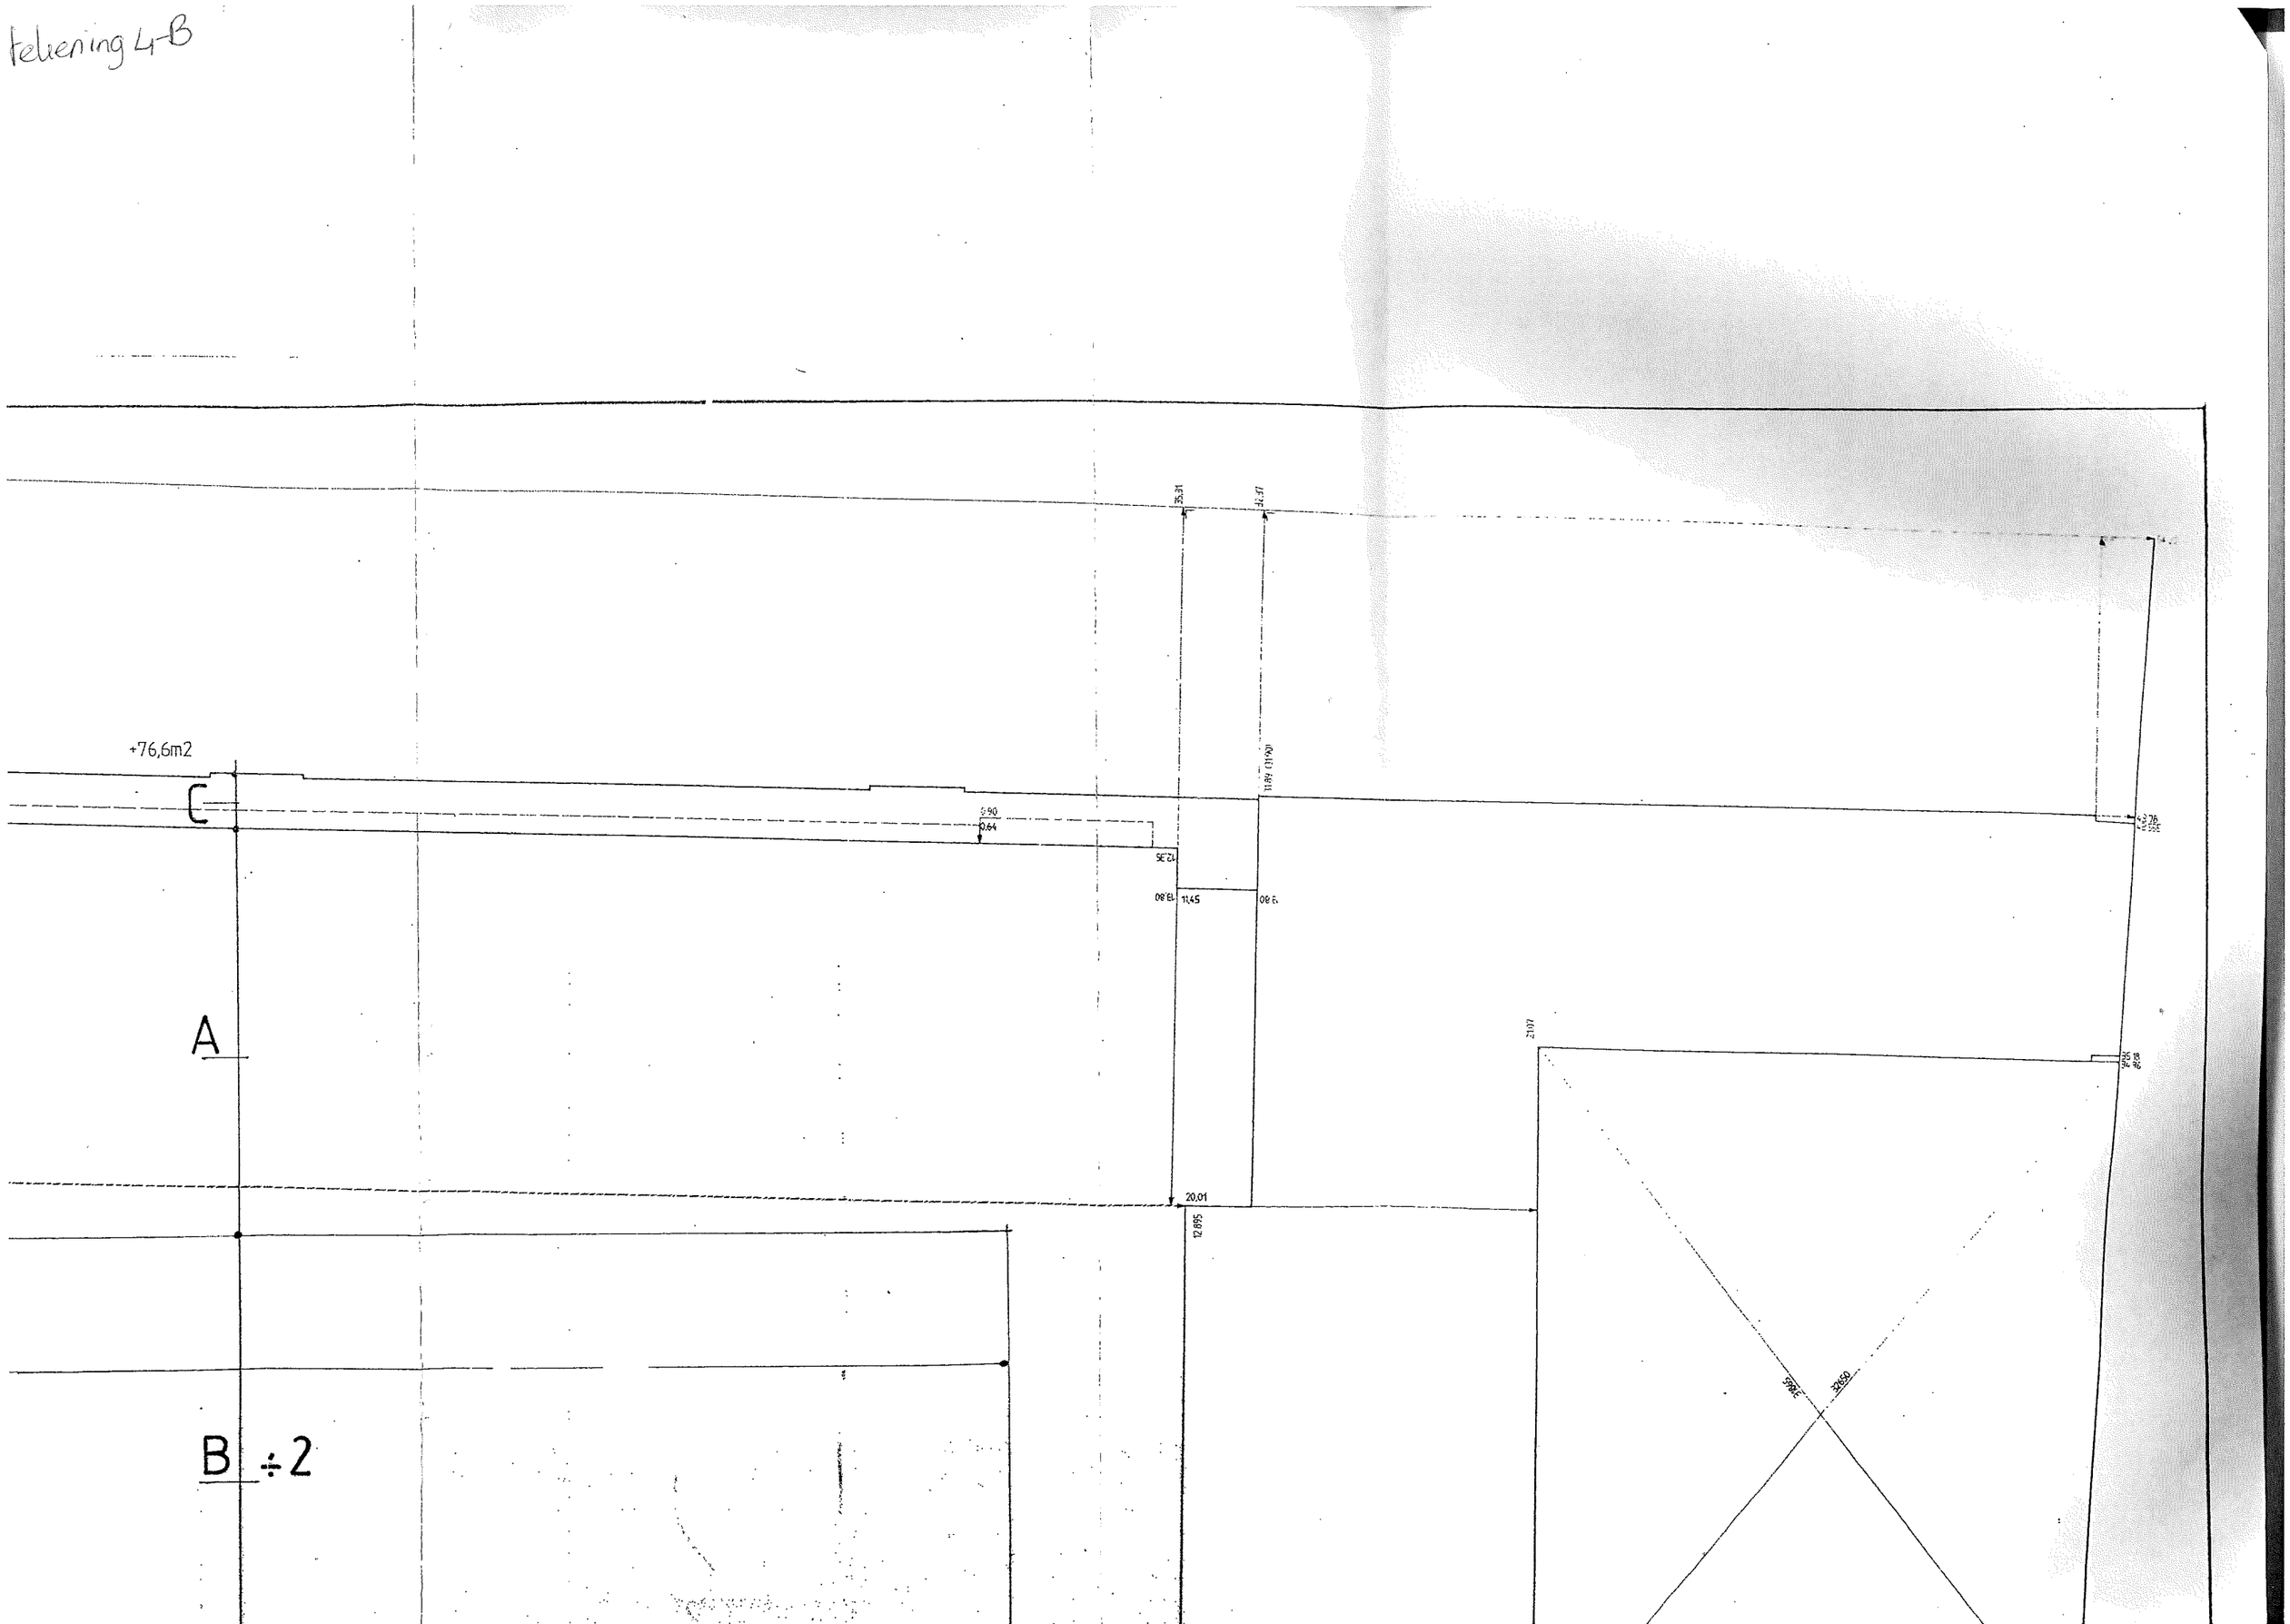
+76,6m2
C
A
B ÷2
35,31
36,37
11,89 (31,90)
5,90
0,64
12,35
13,80
11,45
13,80
20,01
12,895
2107
29,65
29,65

tekening 4C

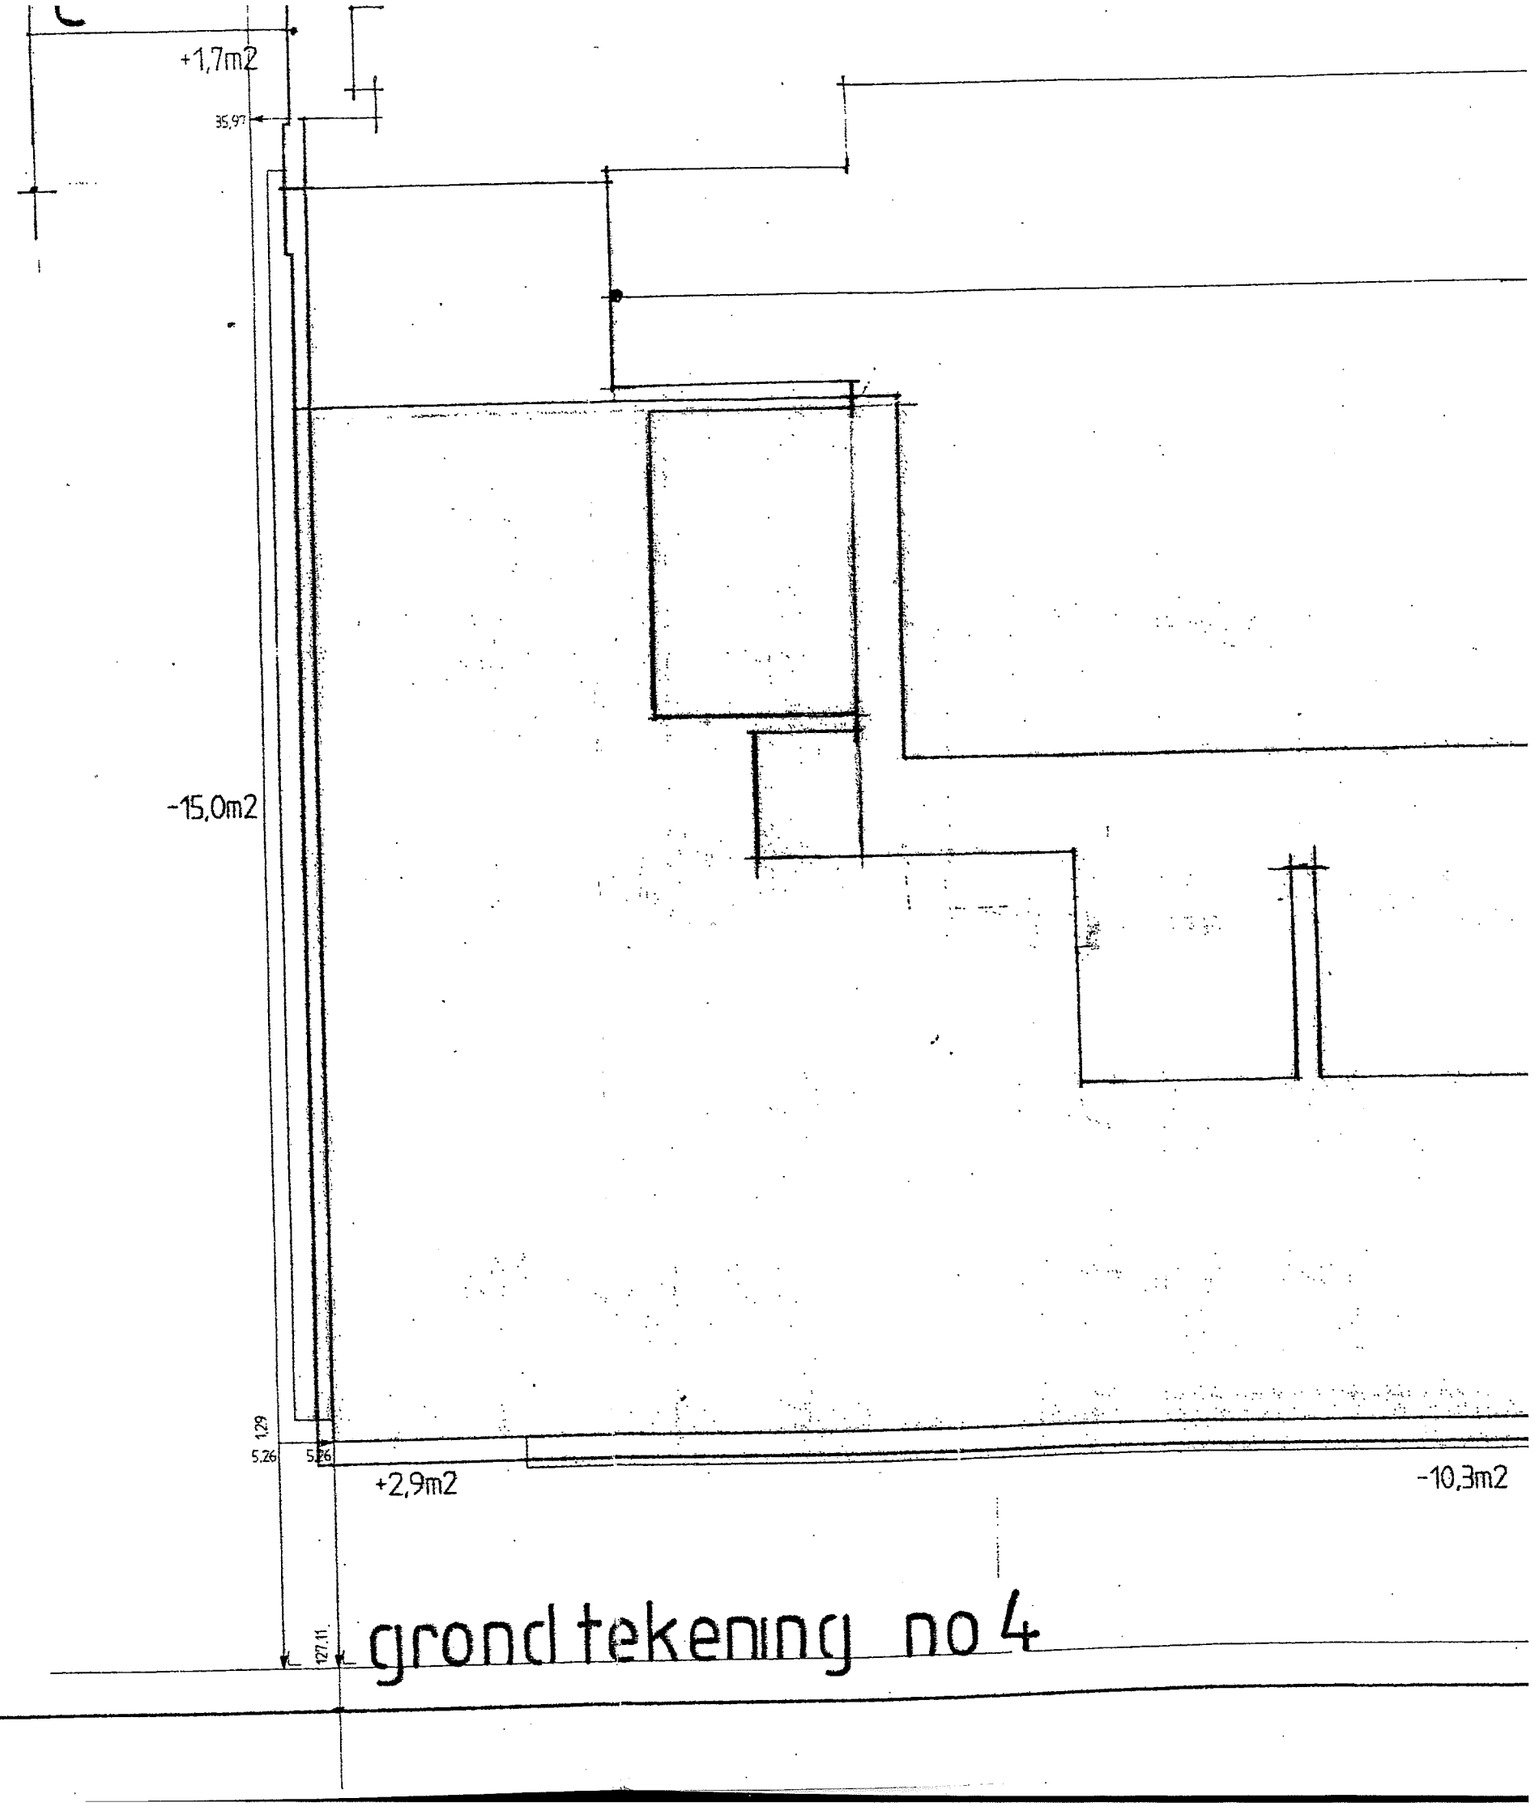

grondtekening no 4

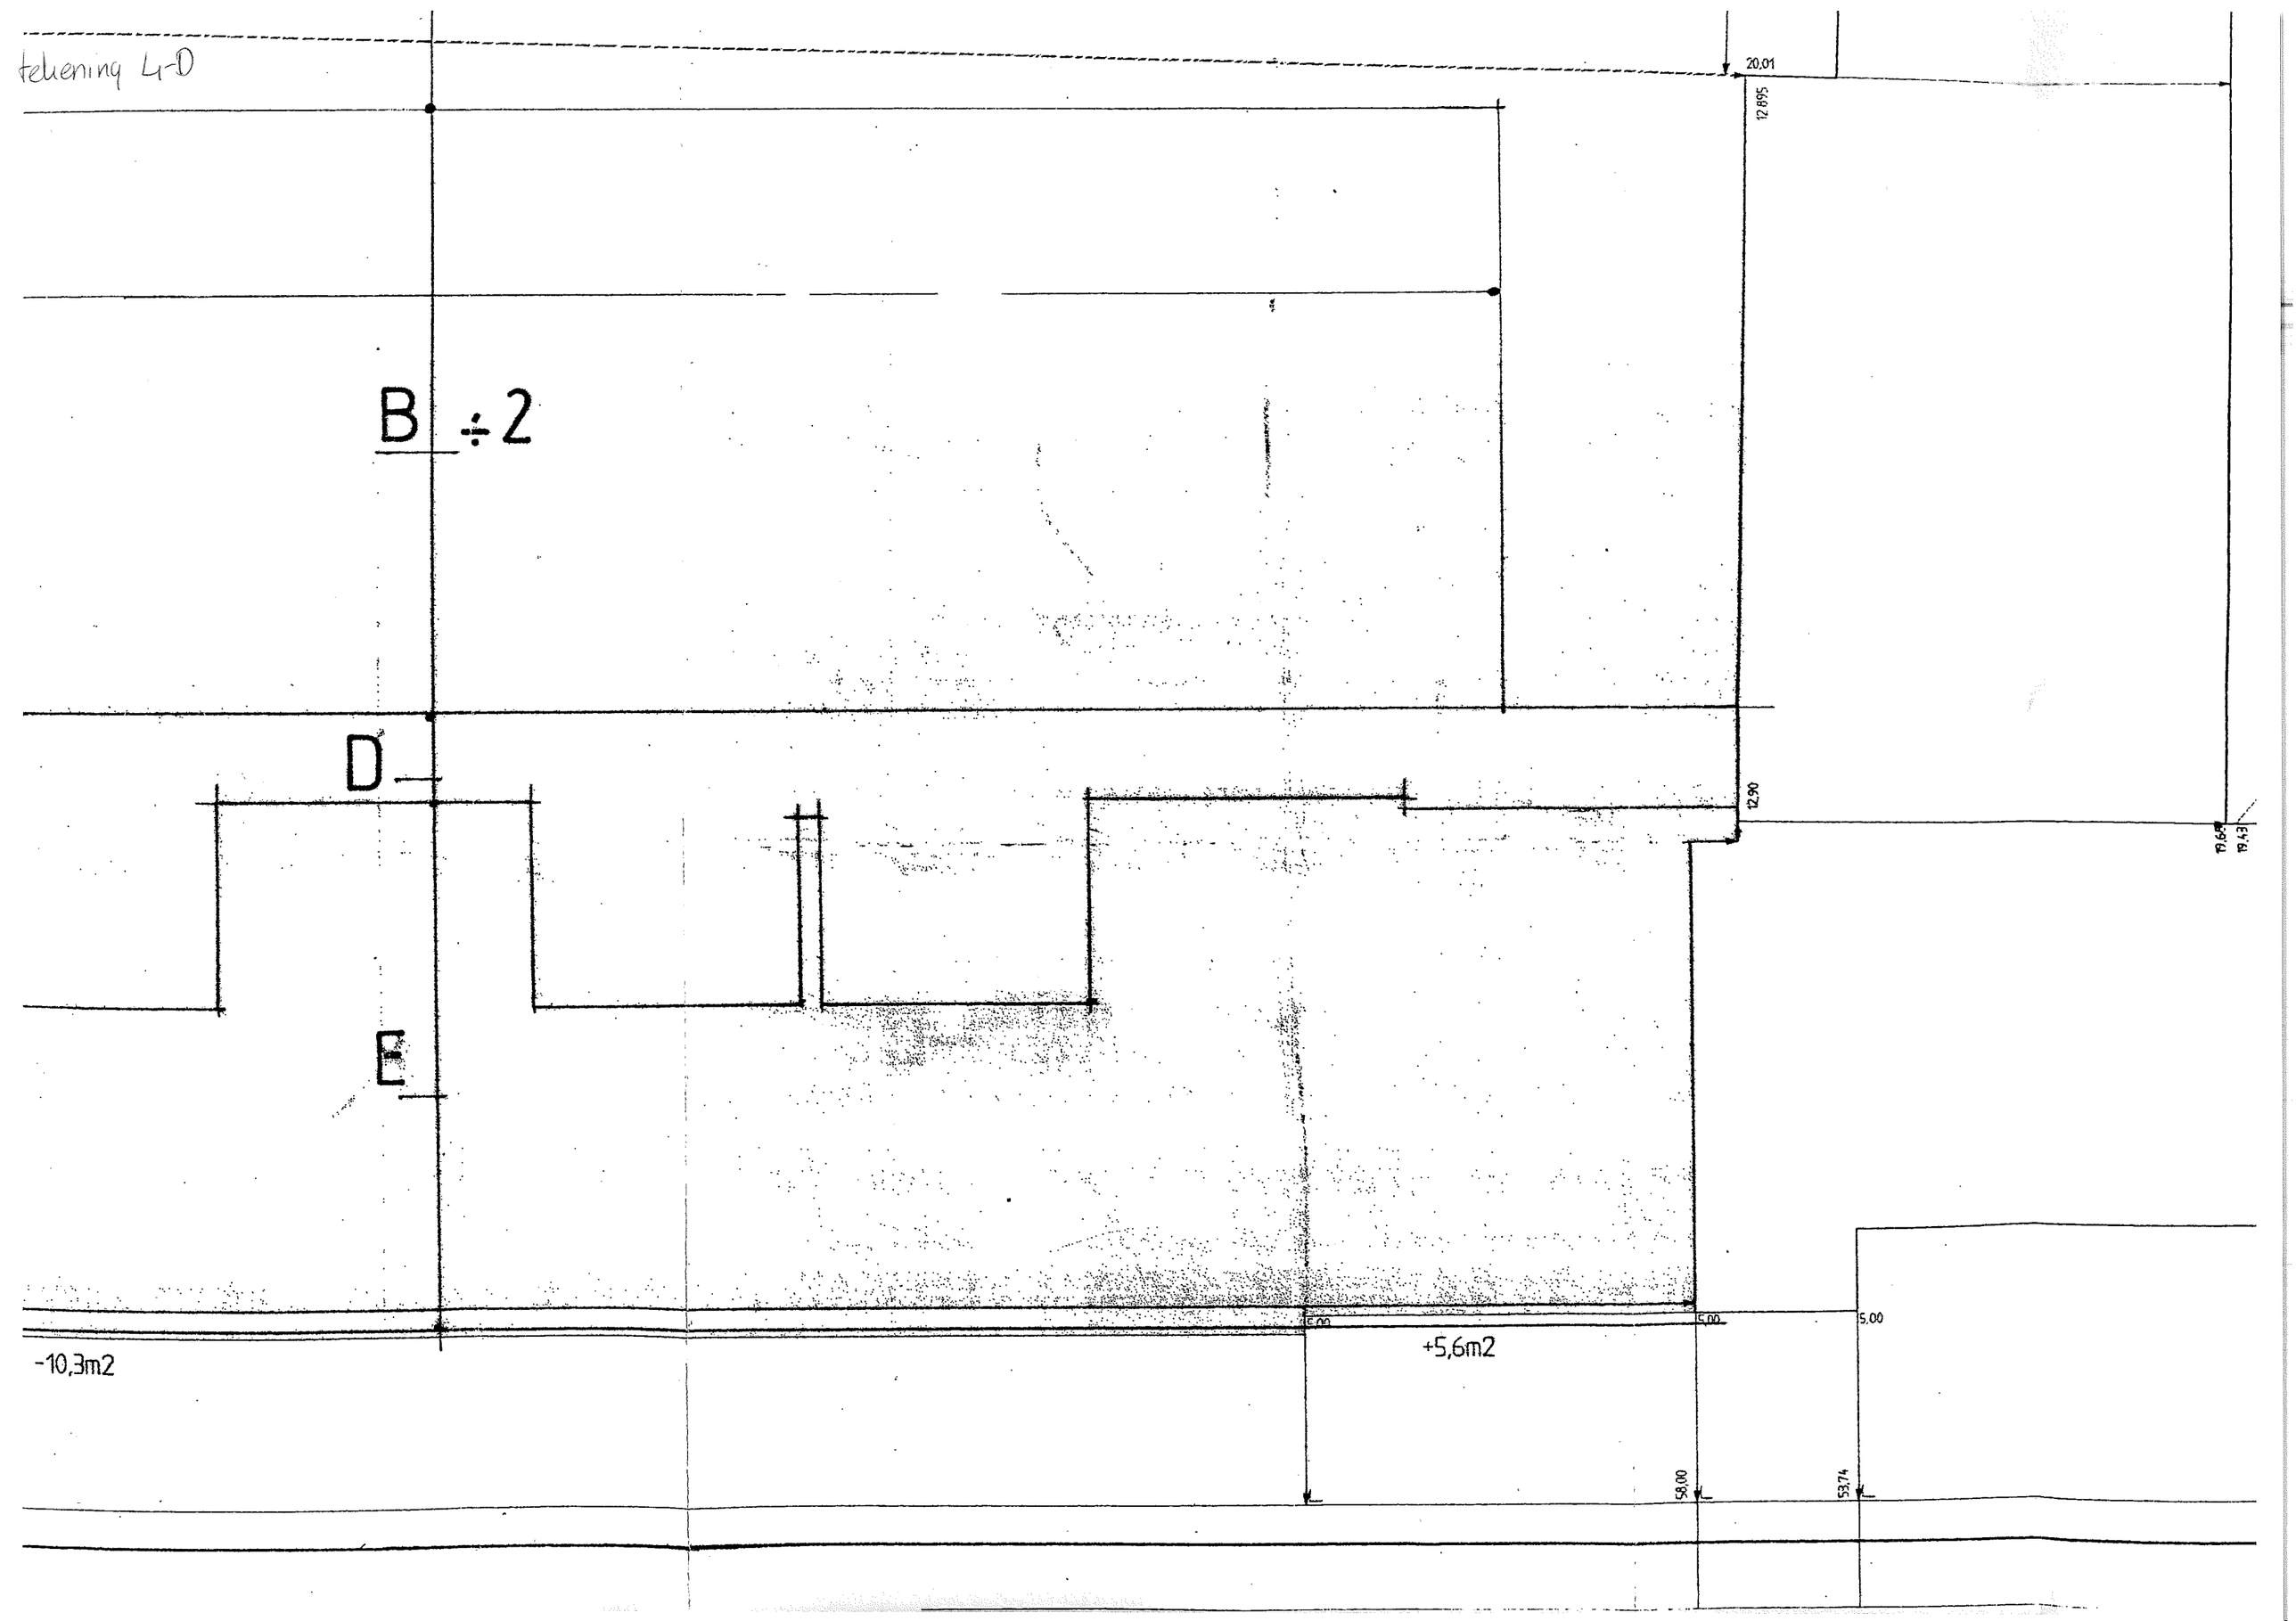
telienin 4-D
20,01
12,895
B ÷2
D
12,90
19,68
19,43
E
5,00
5,00
5,00
+5,6m2
-10,3m2
58,00
53,74

tekening 5-A

T _ TERRAS

S _ SIERTUIN

O _ ONBEBOUWDE STROOK

R _ ROLCONTAINERS

L _ LEIDINGEN HS

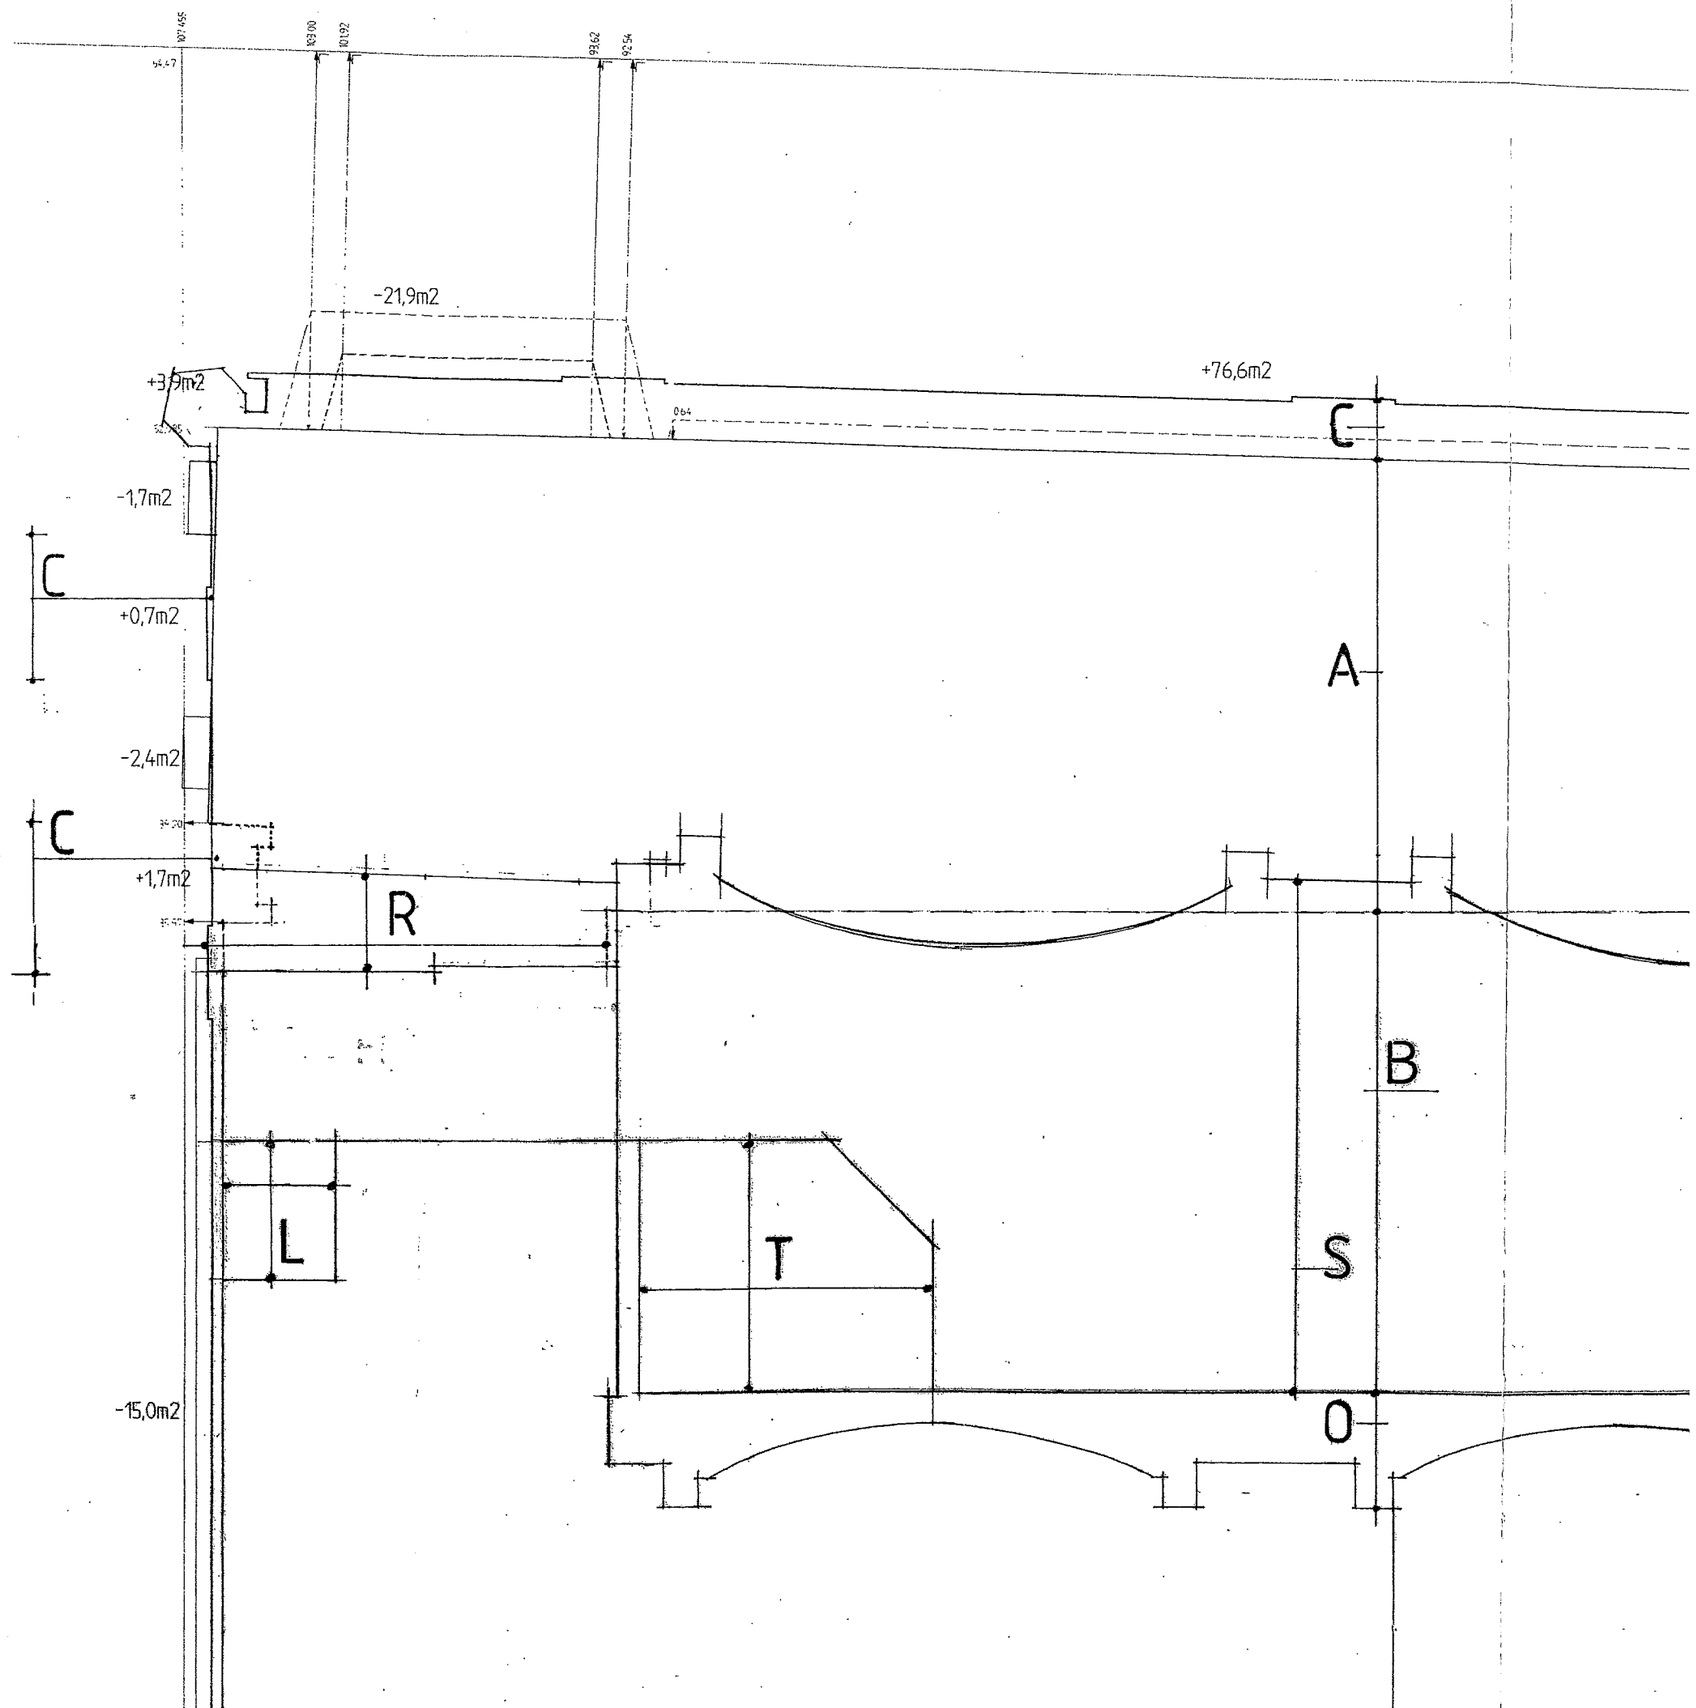

tekening S-B

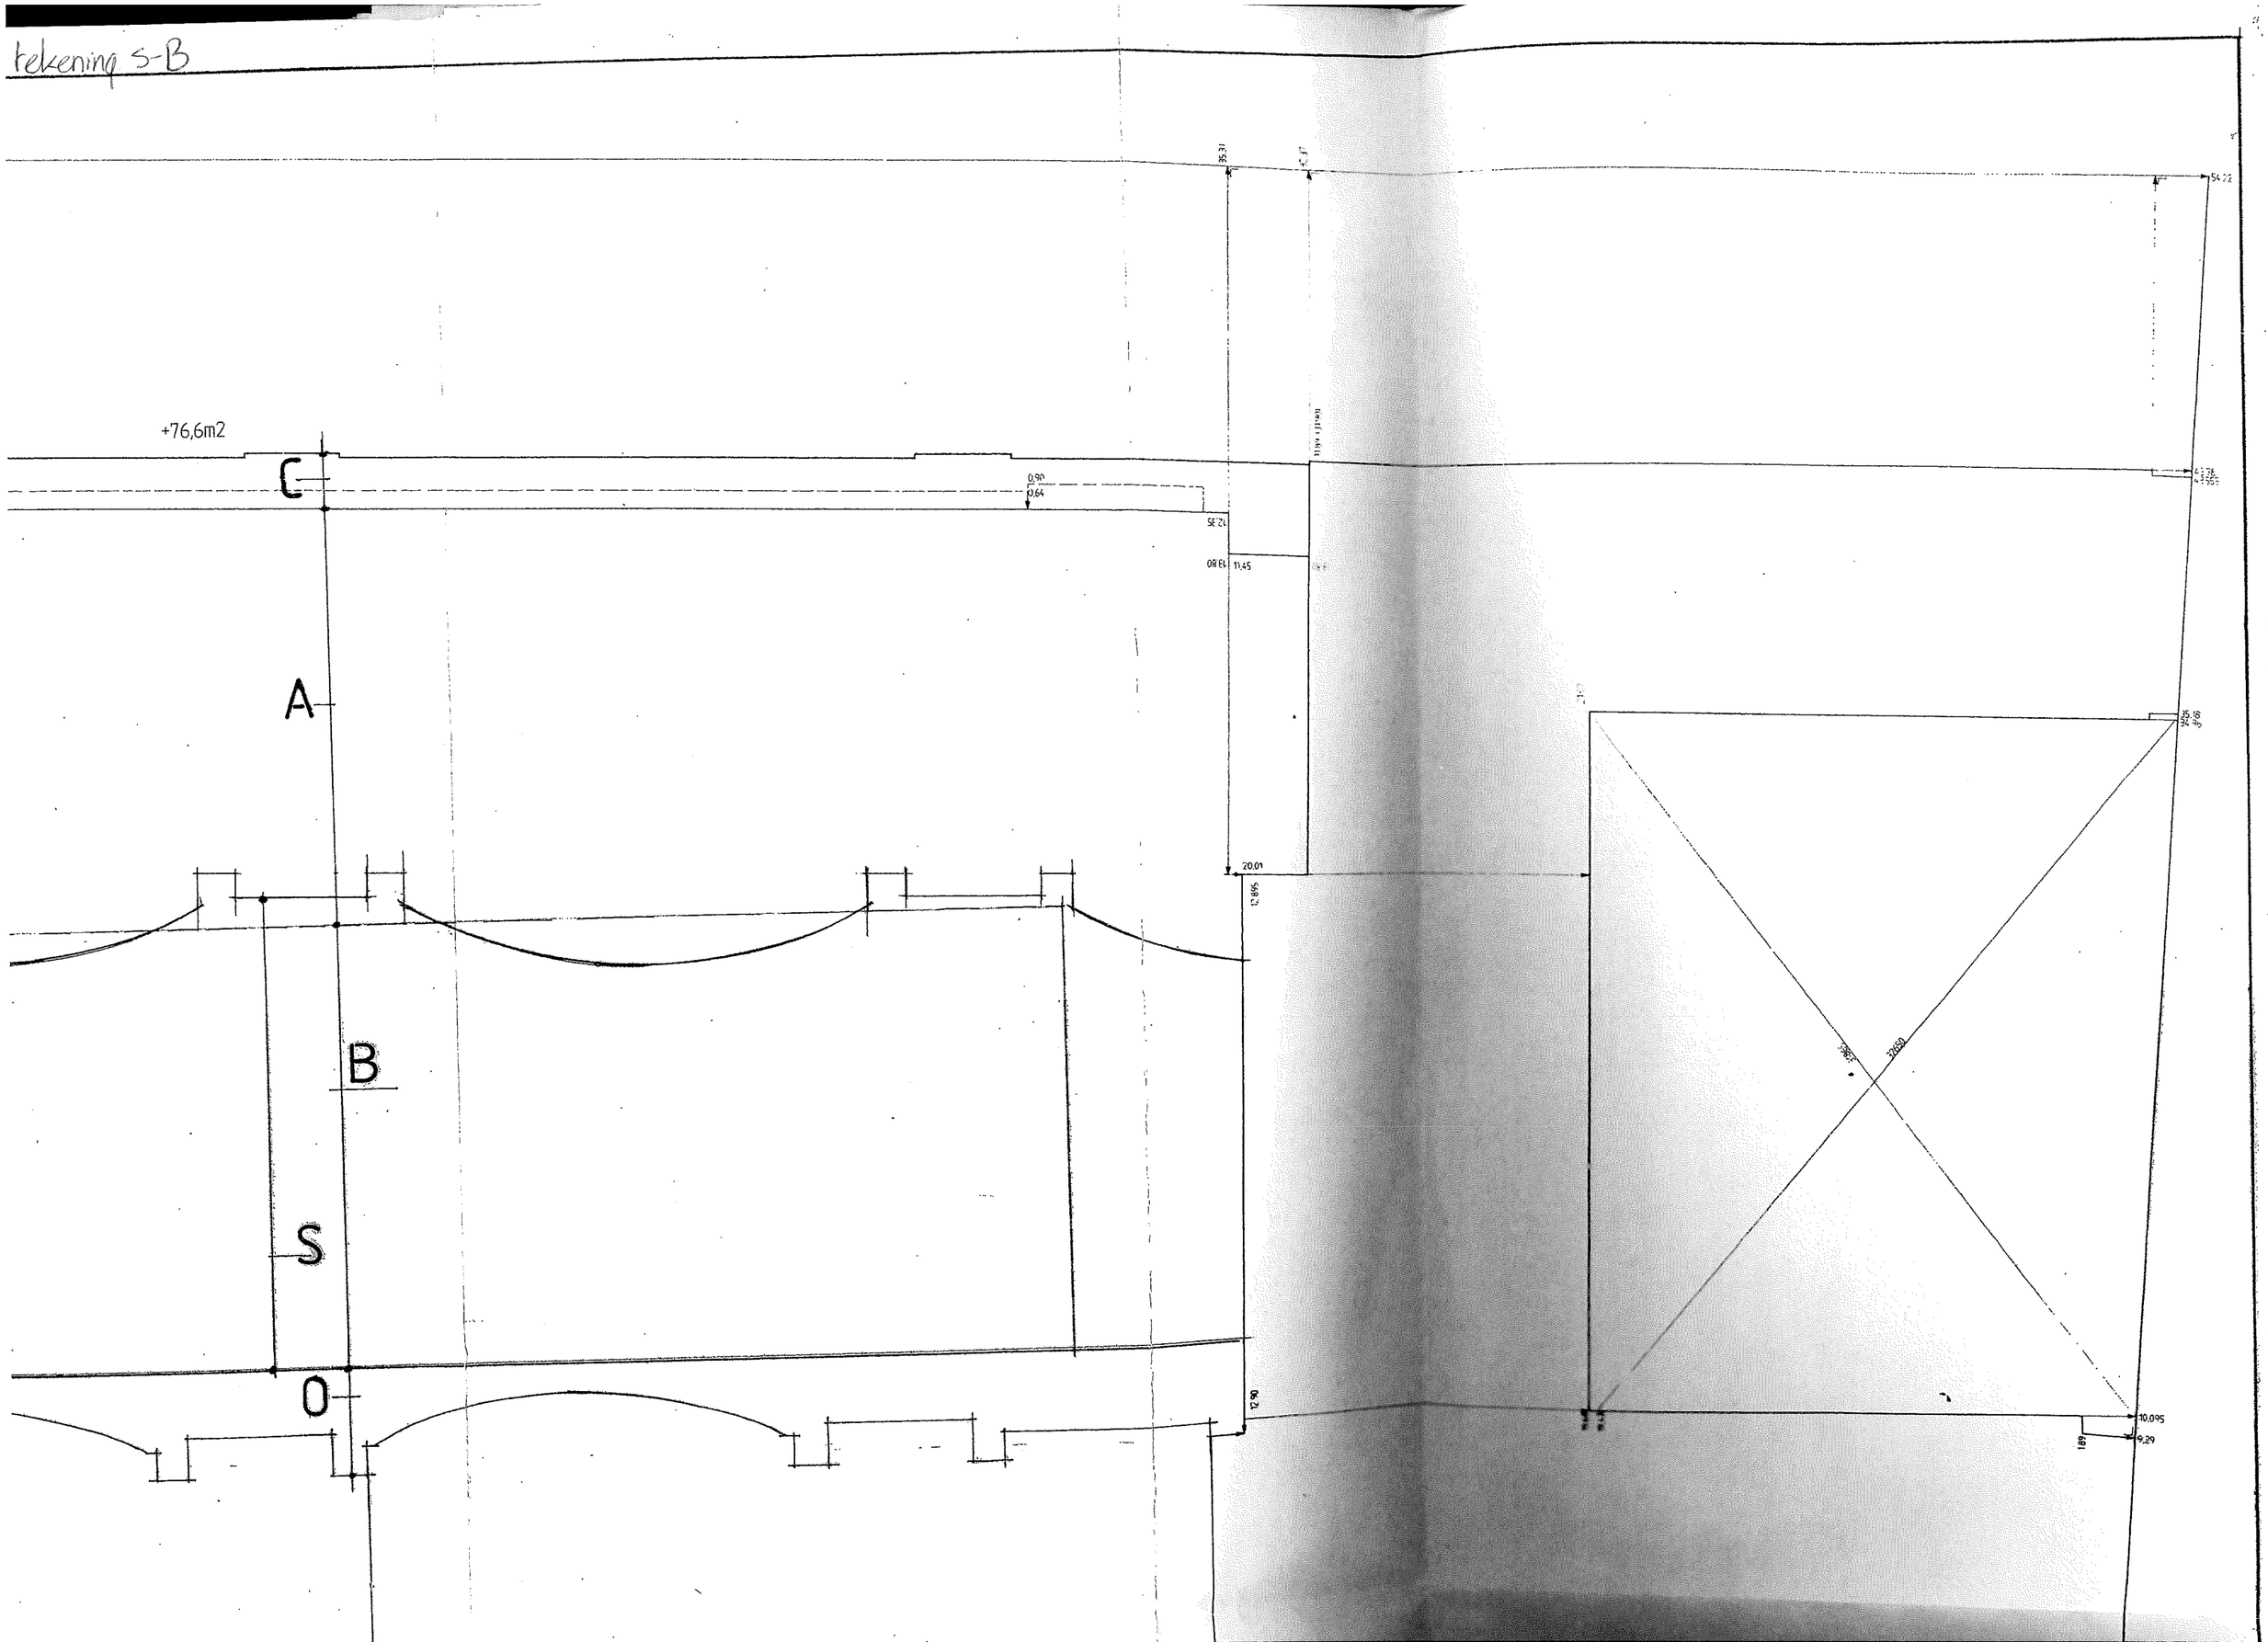
+76,6m2
C
A
B
S
0
0,90
0,64
12,35
11,45
20,01
12,895
12,90
35,31
35,37
54,22
35,18
32,46
10,095
9,29
1,89

tekening 5-C

T _ TERRAS

S _ SIERTUIN

O _ ONBEBOUWDE STROOK

R _ ROLCONTAINERS
L _ LEIDINGEN HS

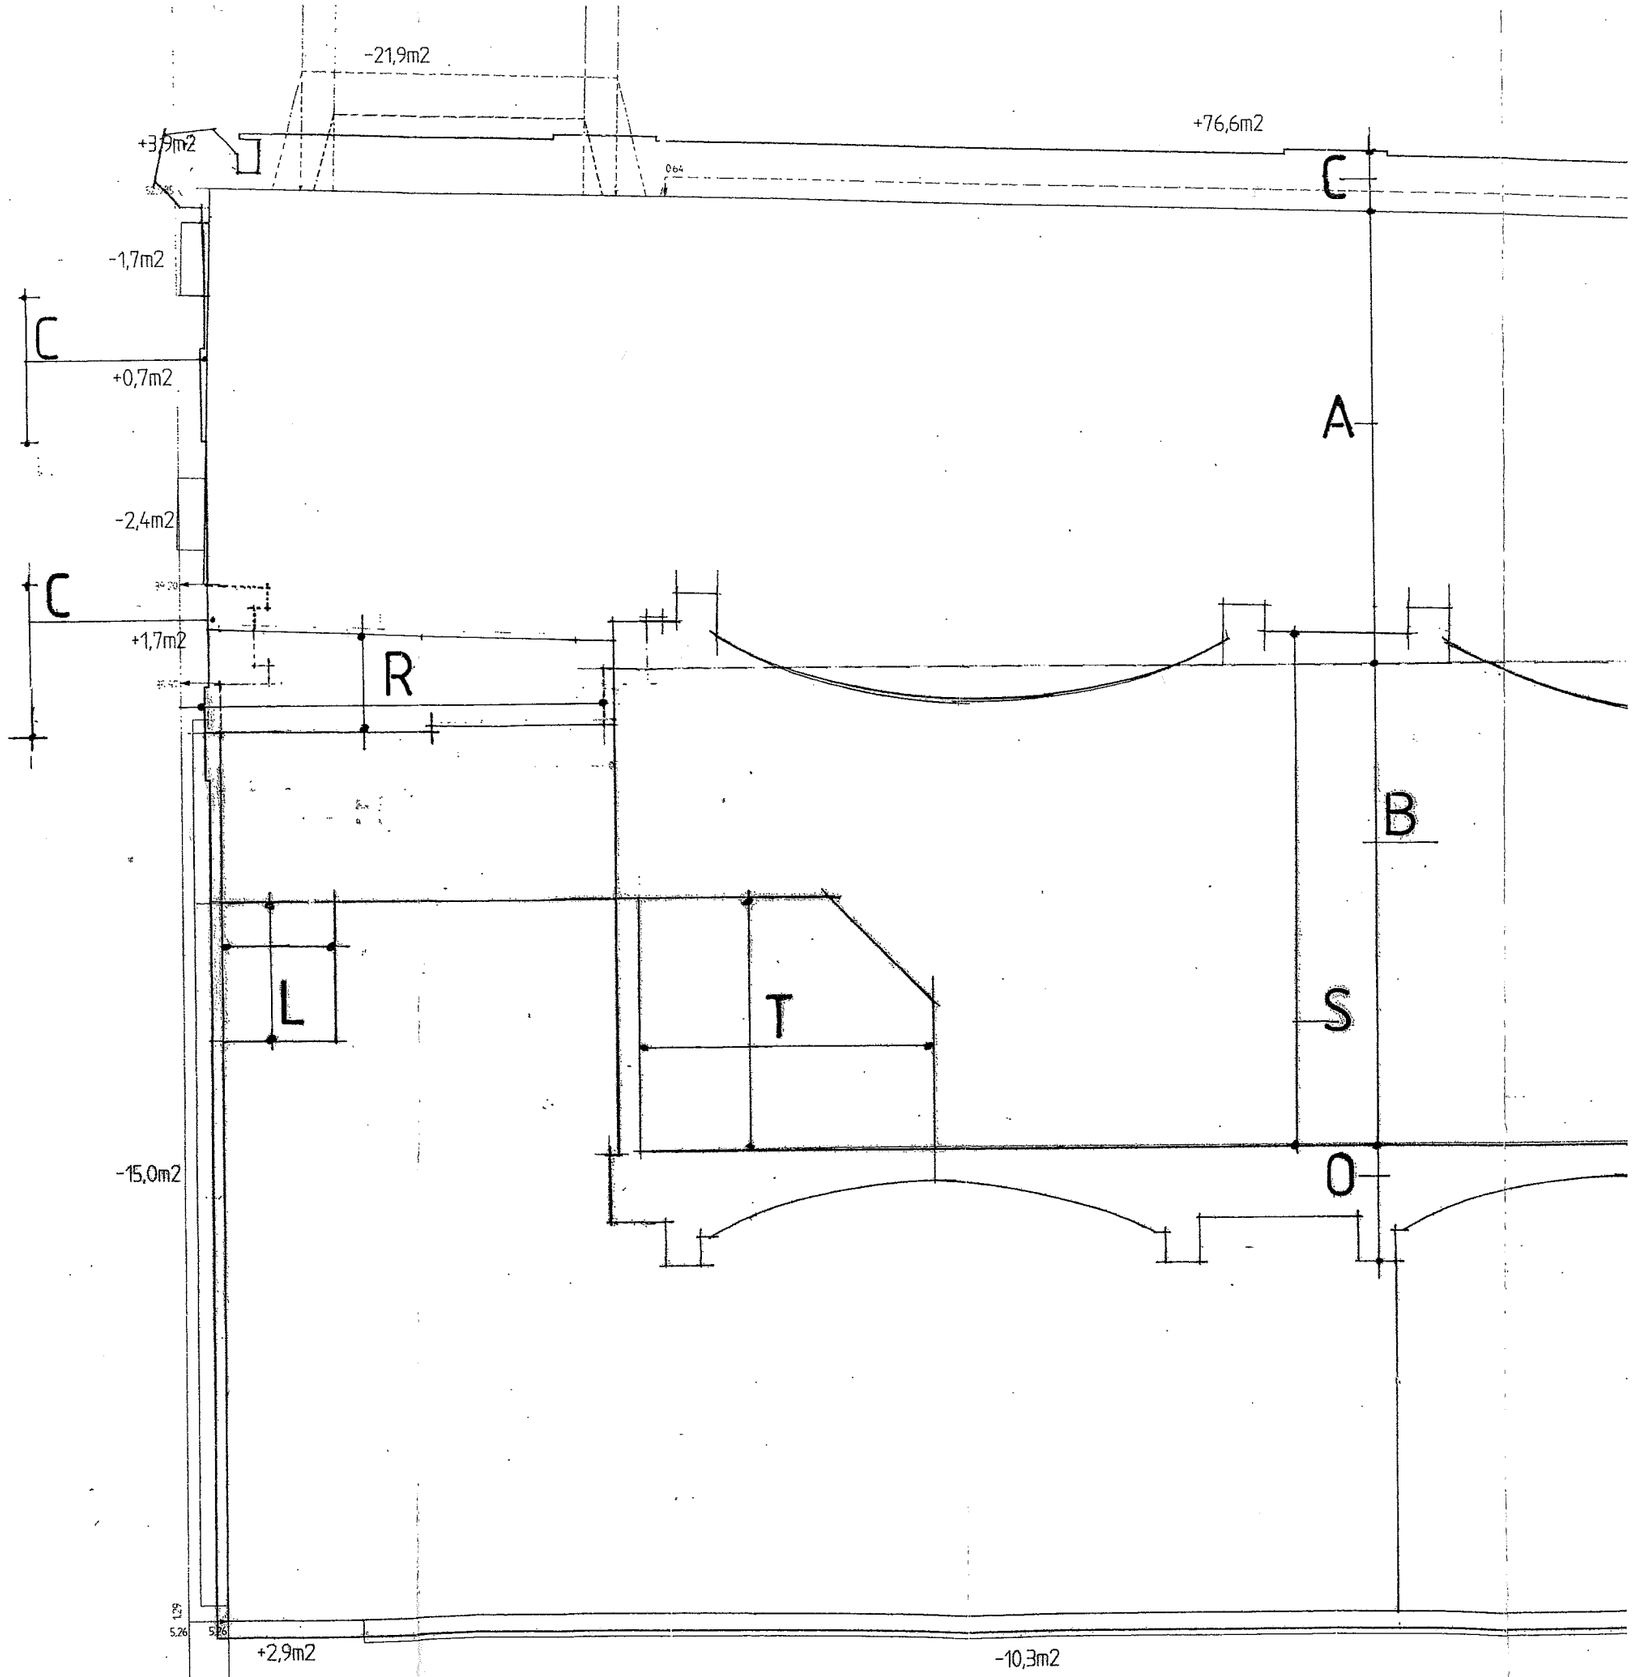

grondtekening no 5

tekening 5-D +76,6m2

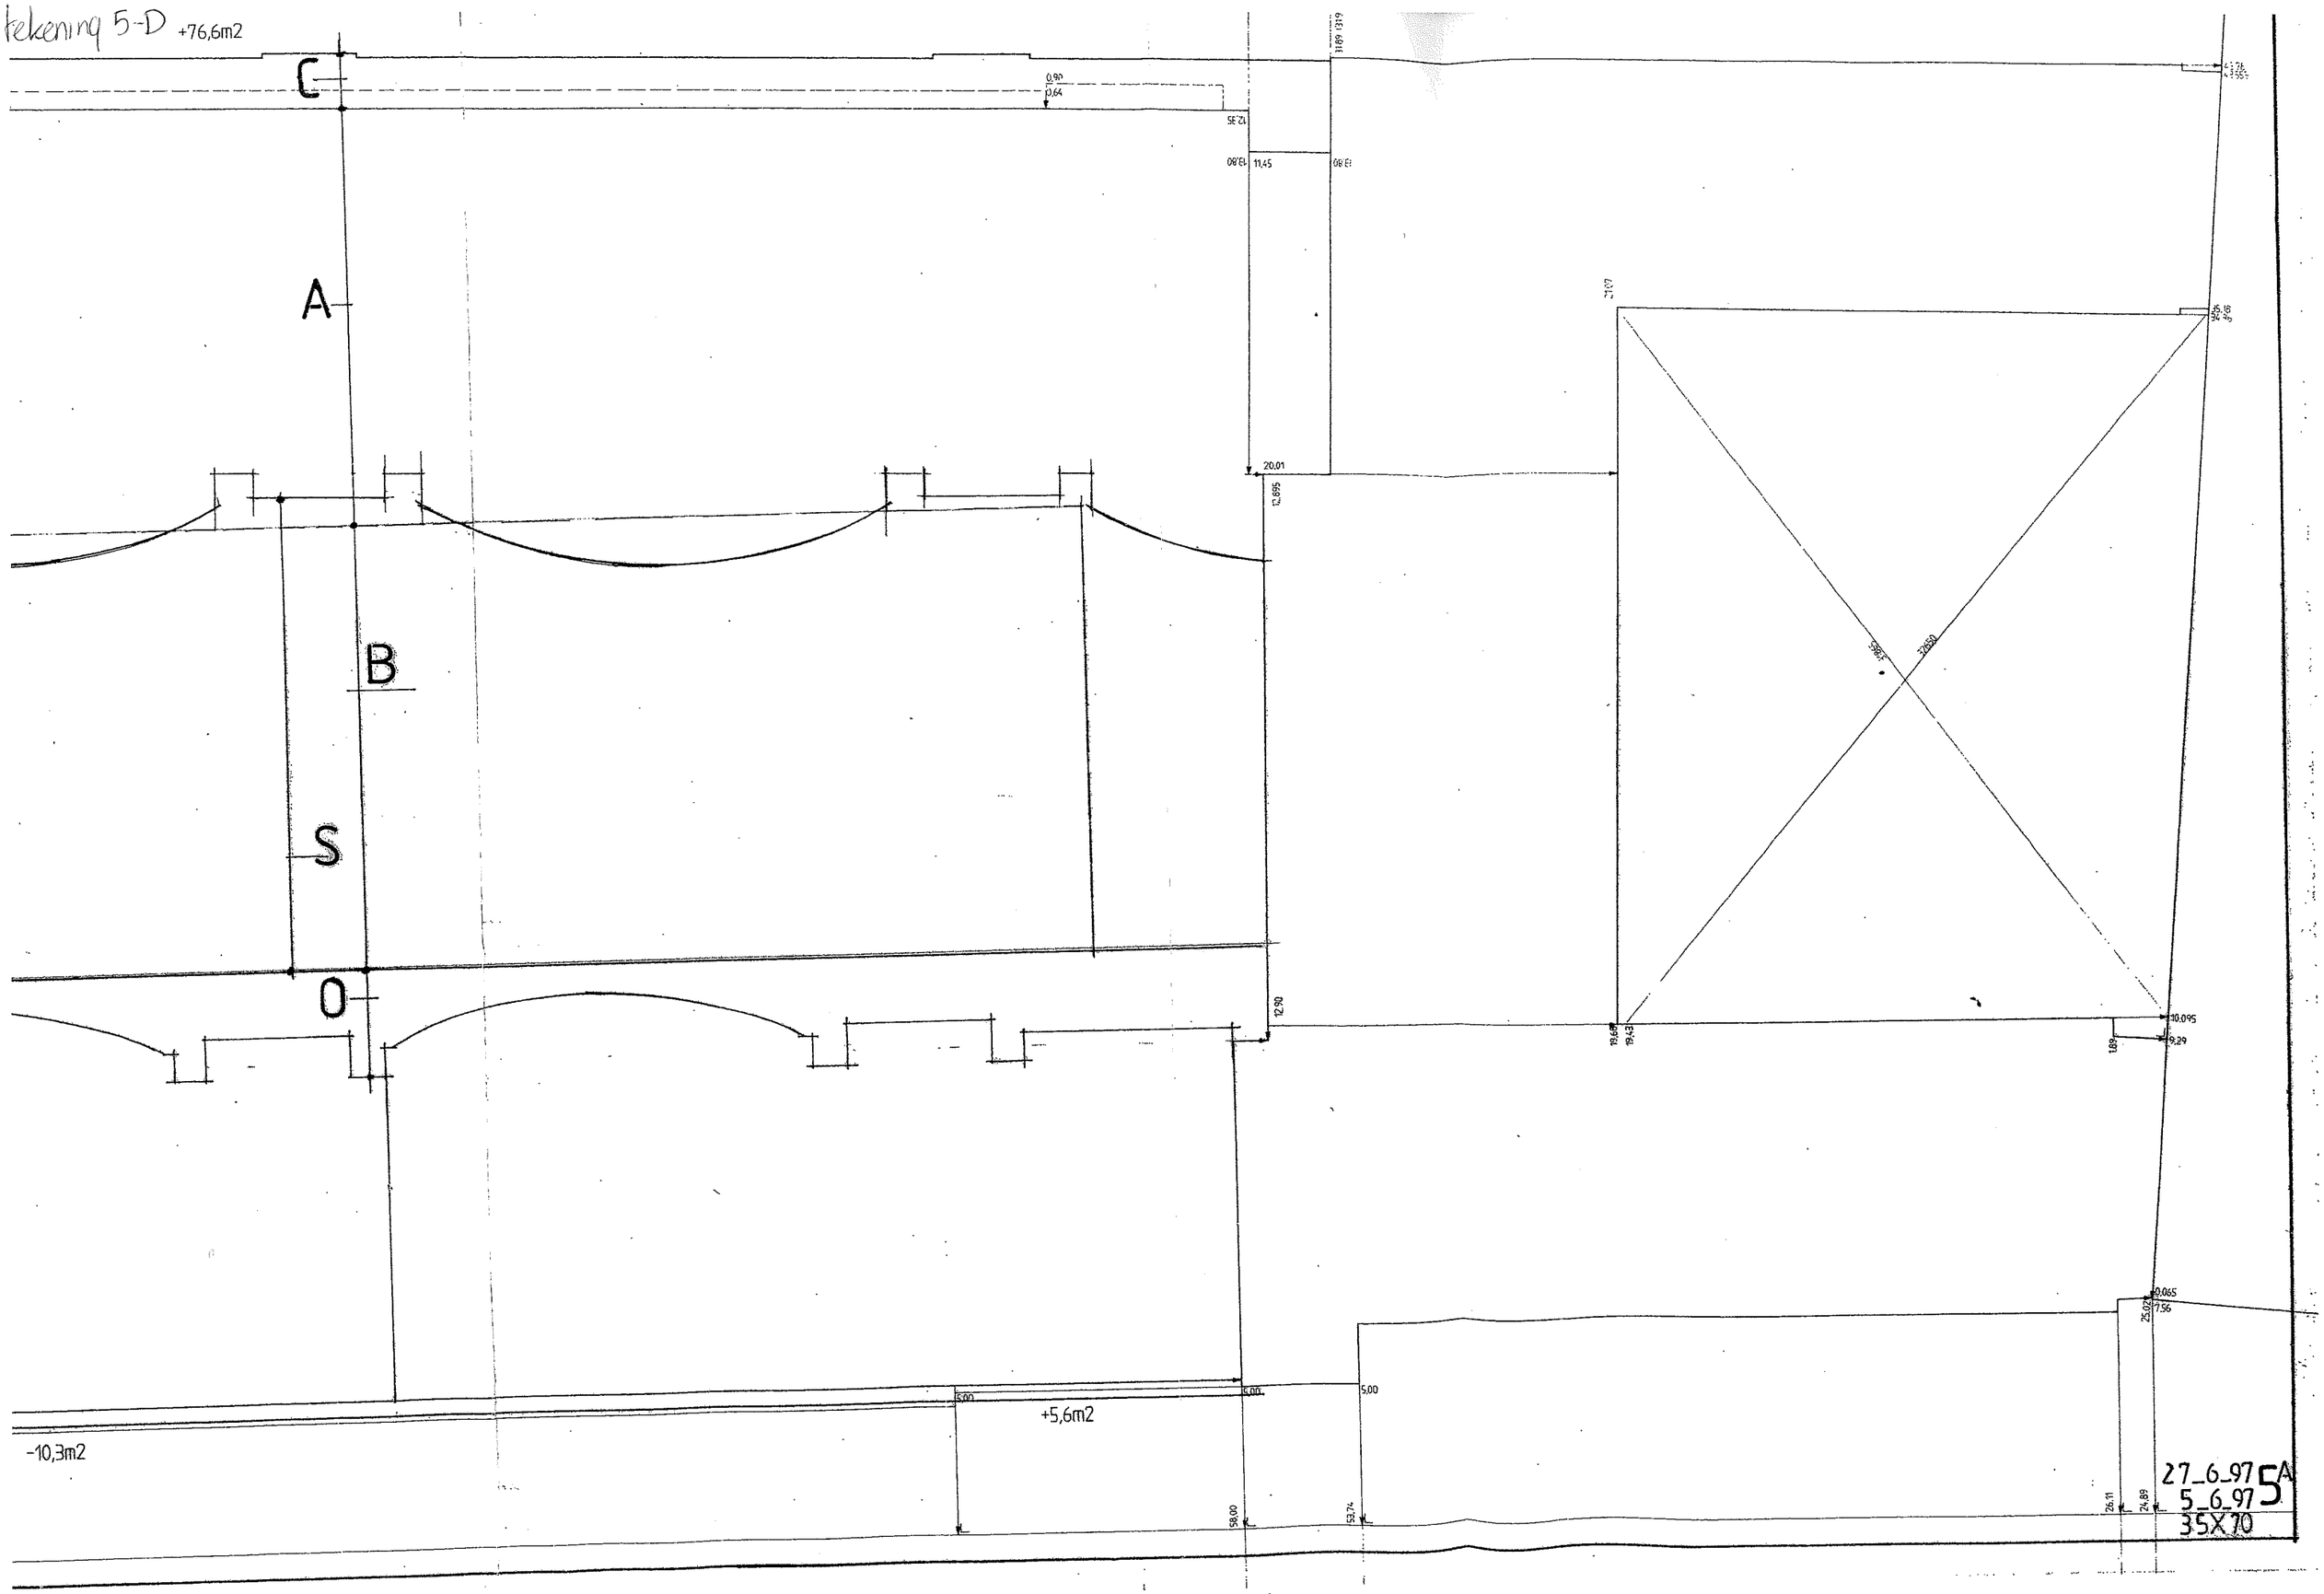

tekening 6-A

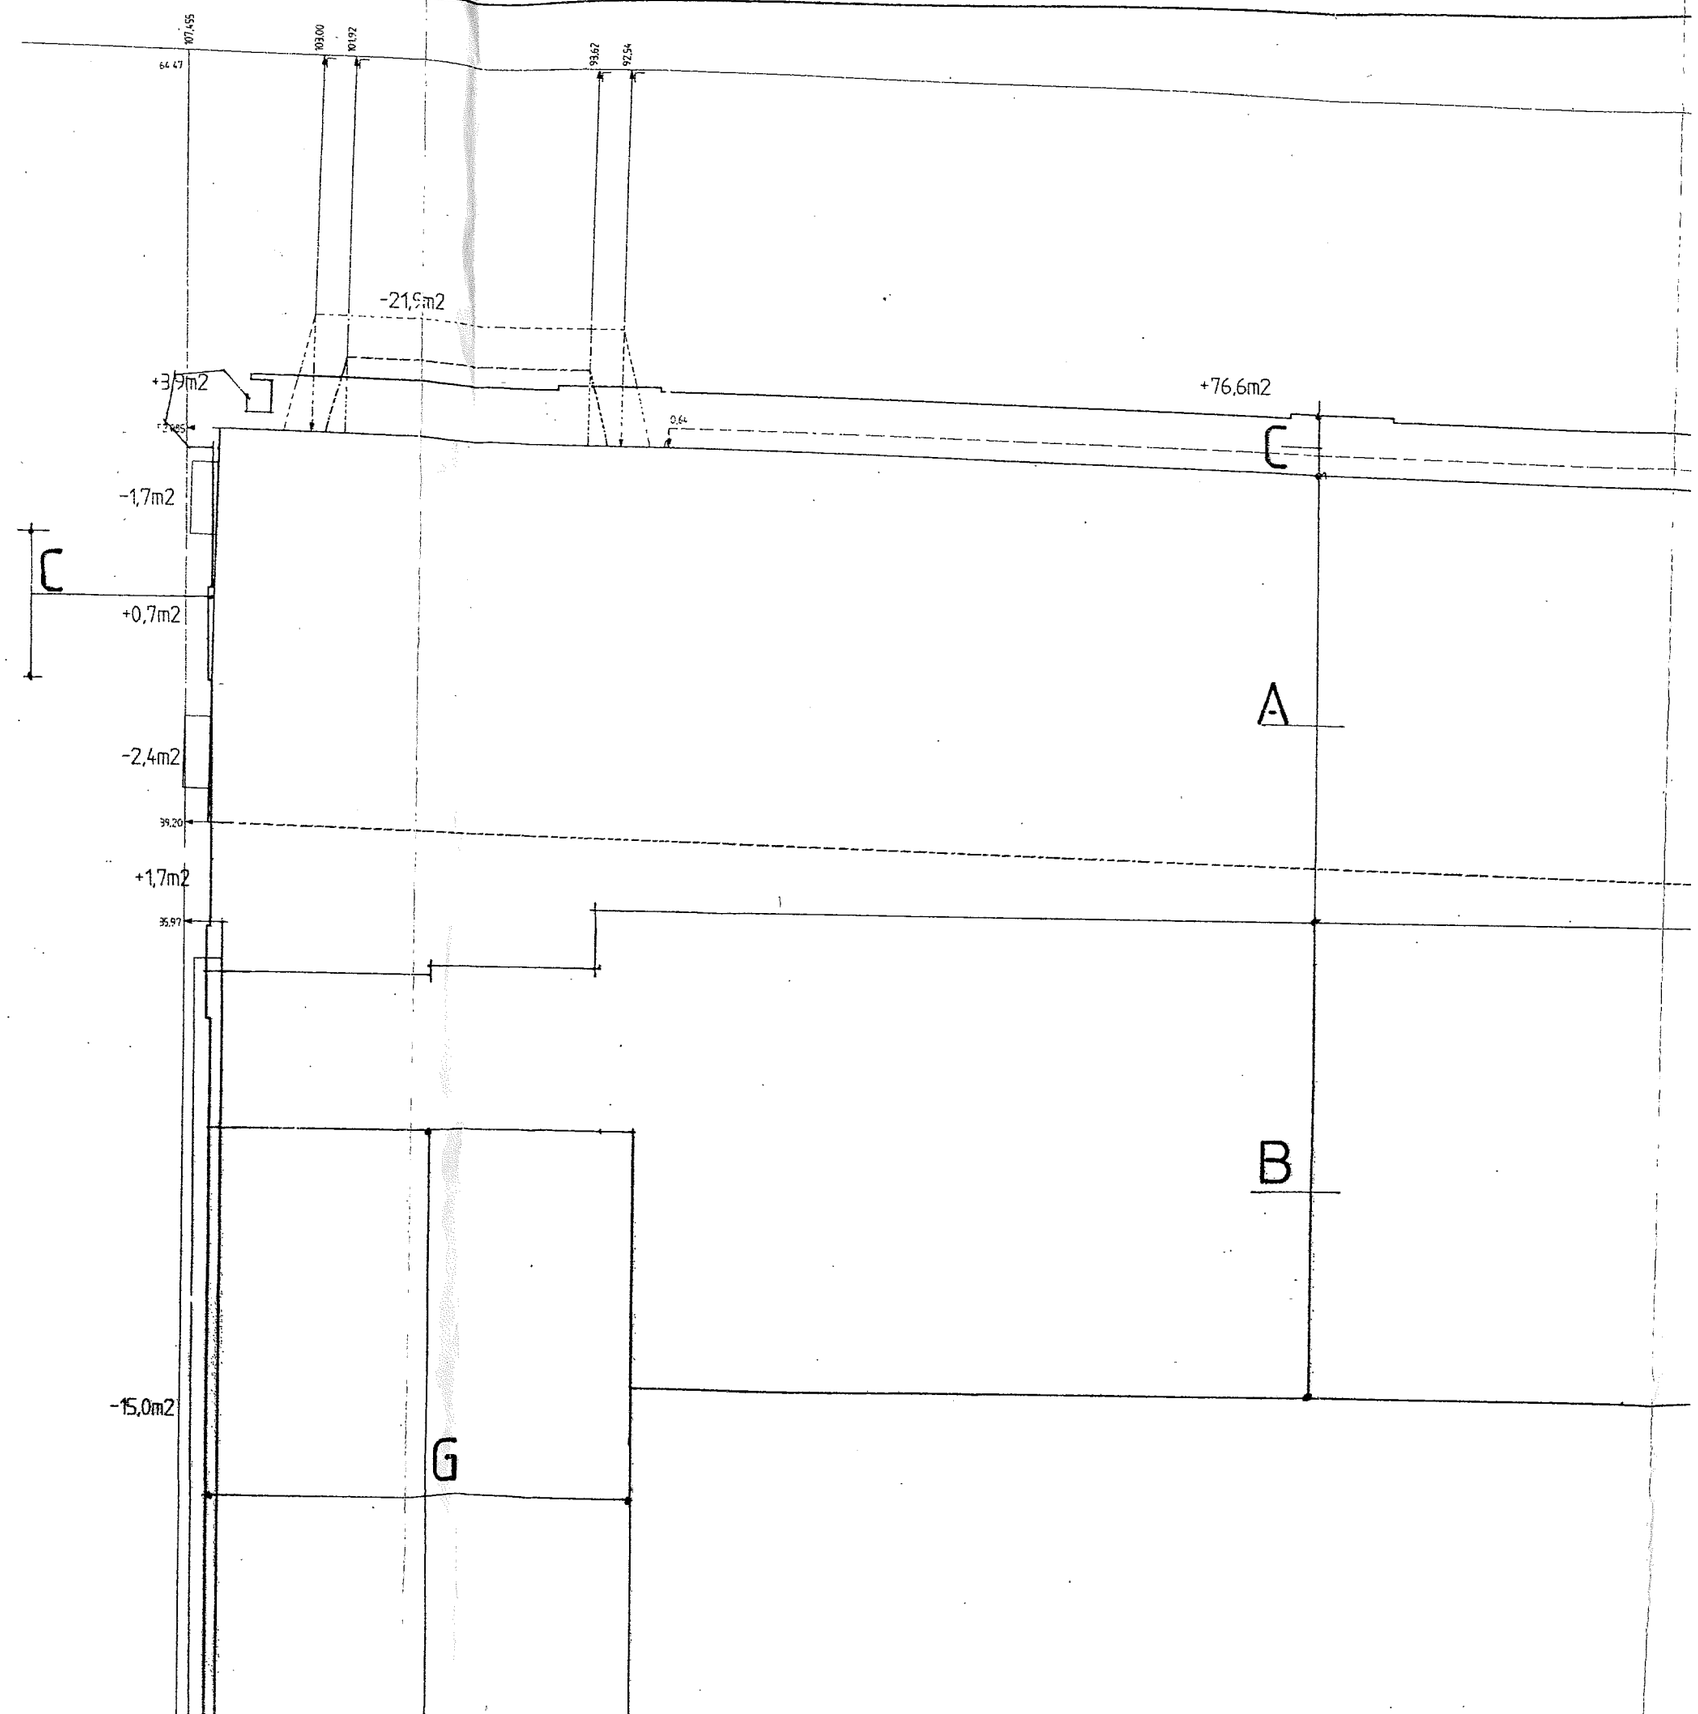

GEVELREINIGINGS INSTALLATIE

tekening 6-B

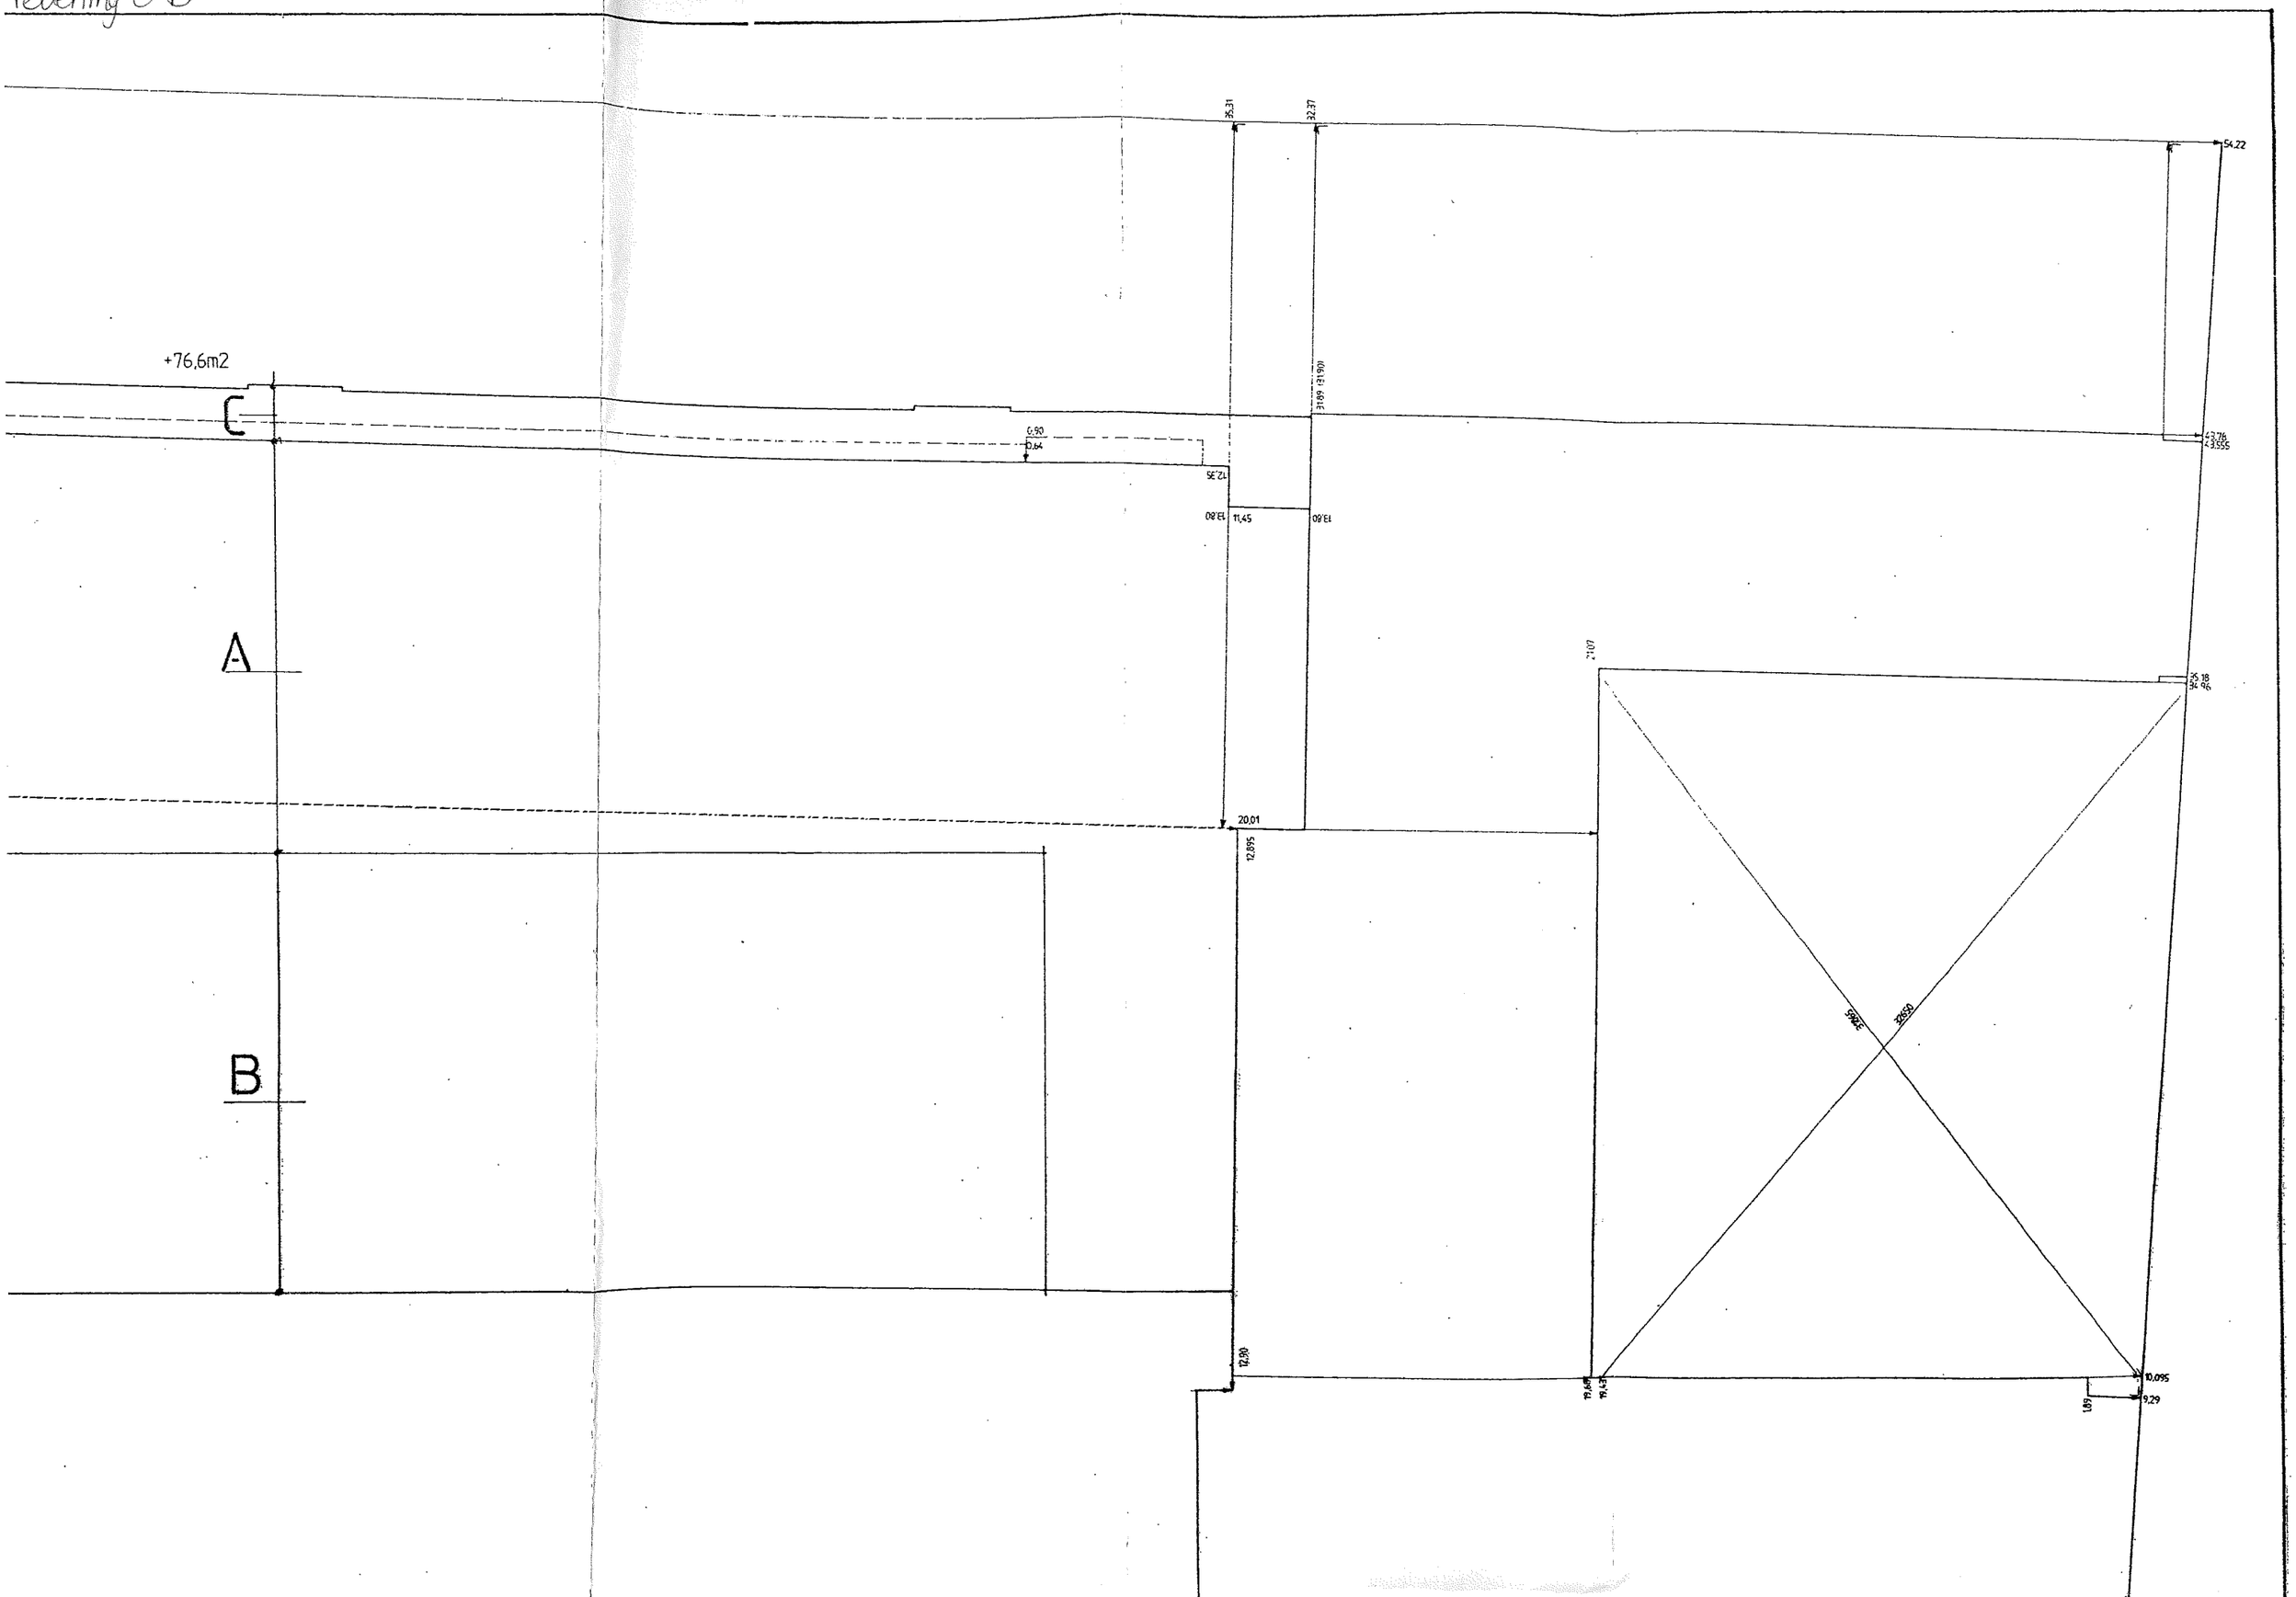
+76,6m2
A
B
35,31
32,37
31,99
31,90
54,22
43,76
43,555
0,90
0,64
12,35
13,80
11,45
13,60
7,07
35,18
34,96
20,01
12,895
27,665
26,559
12,30
19,695
19,47
10,095
9,29
1,89

tekening 6-C

GEVELREINIGINGS INSTALLATIE

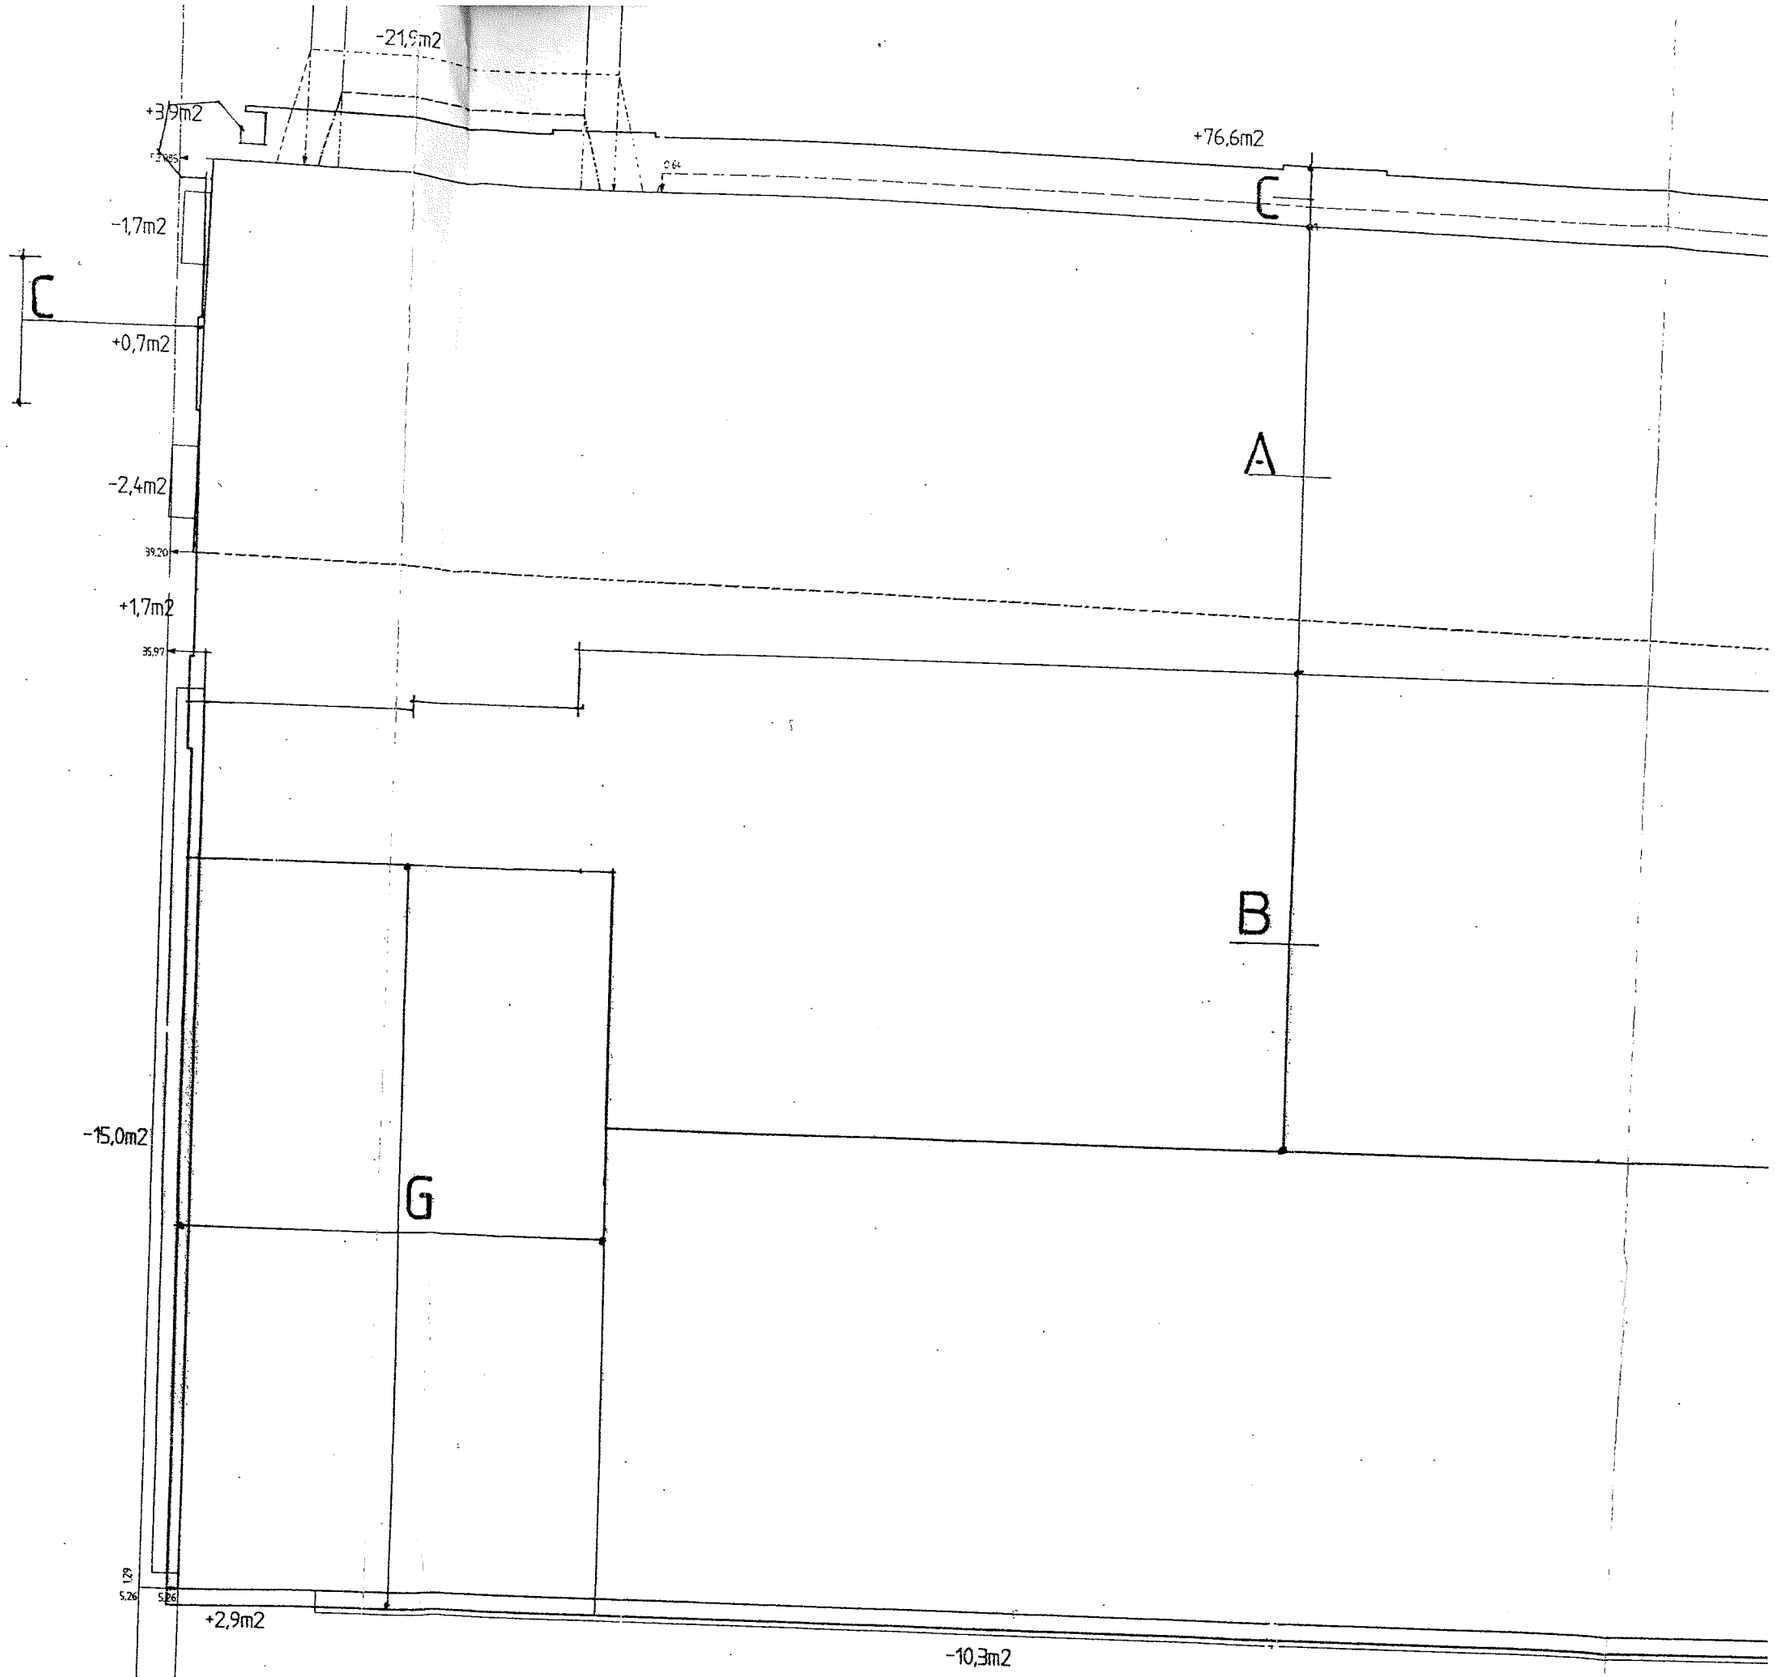

grondtekening no 6

tekening 6-D

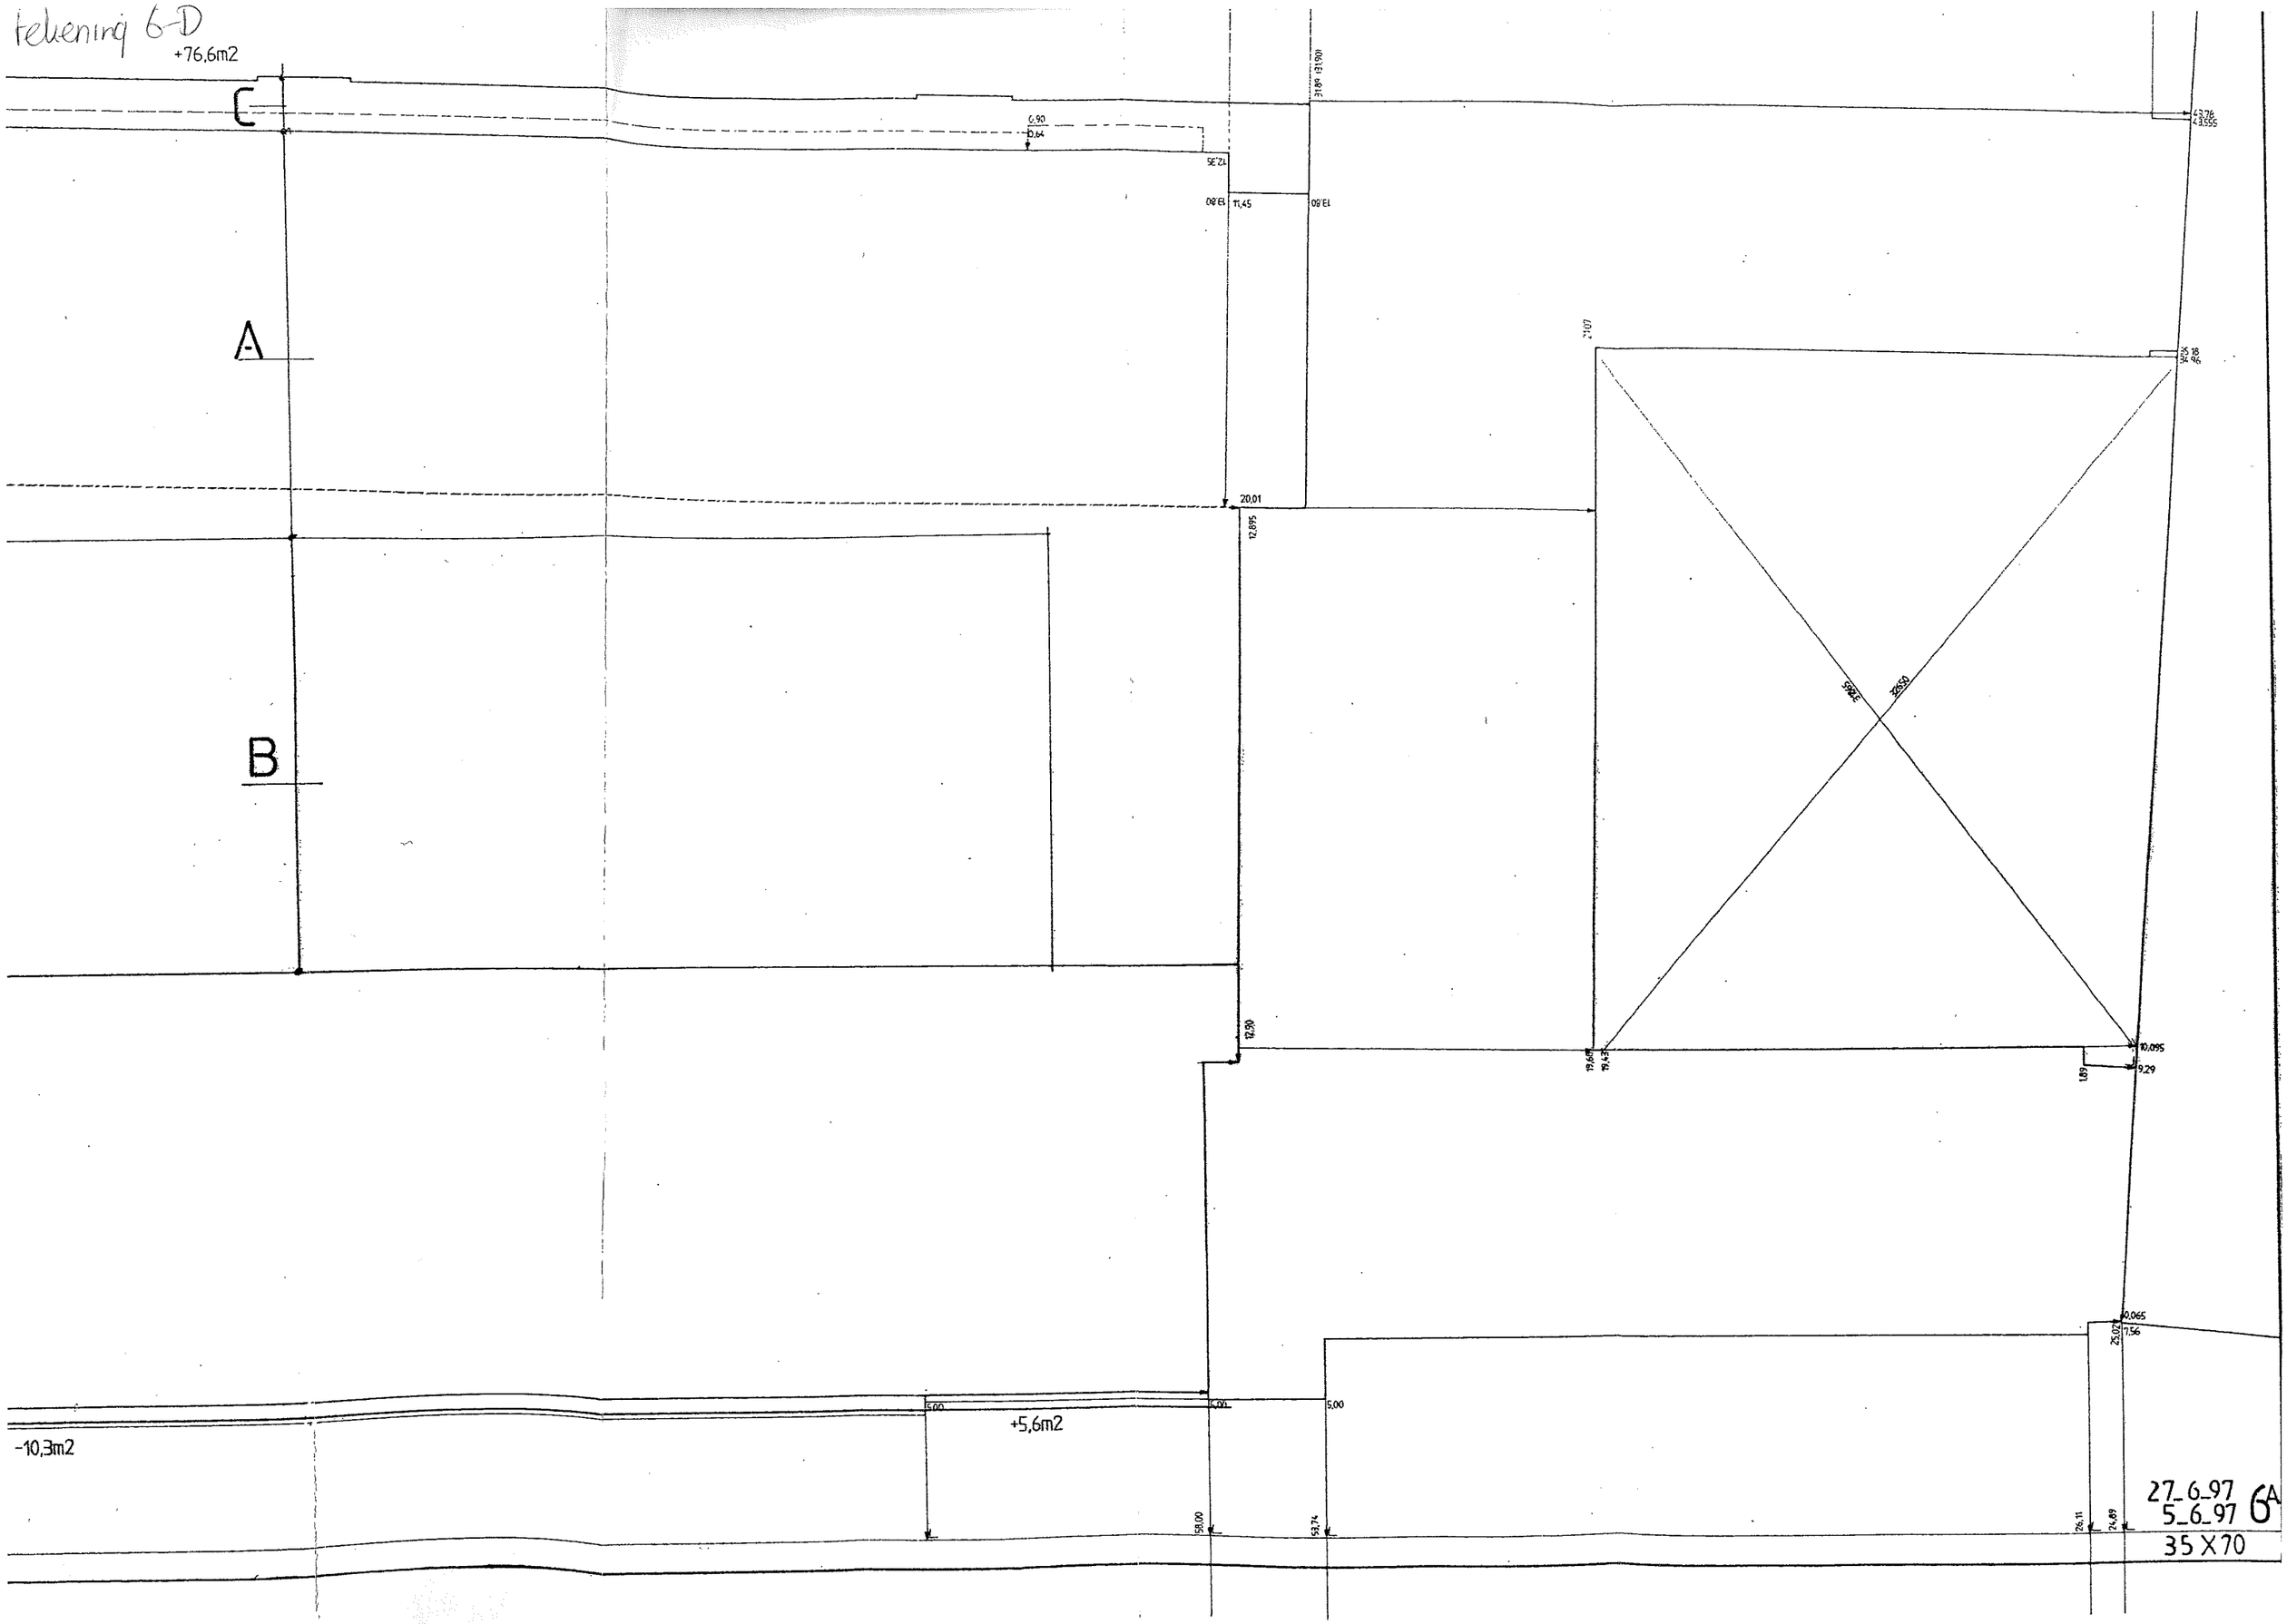
+76,6m2
C
A
B
6,90
0,64
12,35
13,80
11,45
13,80
31,80
43,76
43,555
21,07
25,38
34,46
20,01
12,895
12,50
19,67
19,43
10,095
9,29
1,89
10,065
25,07
7,56
5,00
5,00
5,00
+5,6m2
-10,3m2
28,00
23,74
26,11
24,89
27_6_97
5_6_97
6A
35 X 70